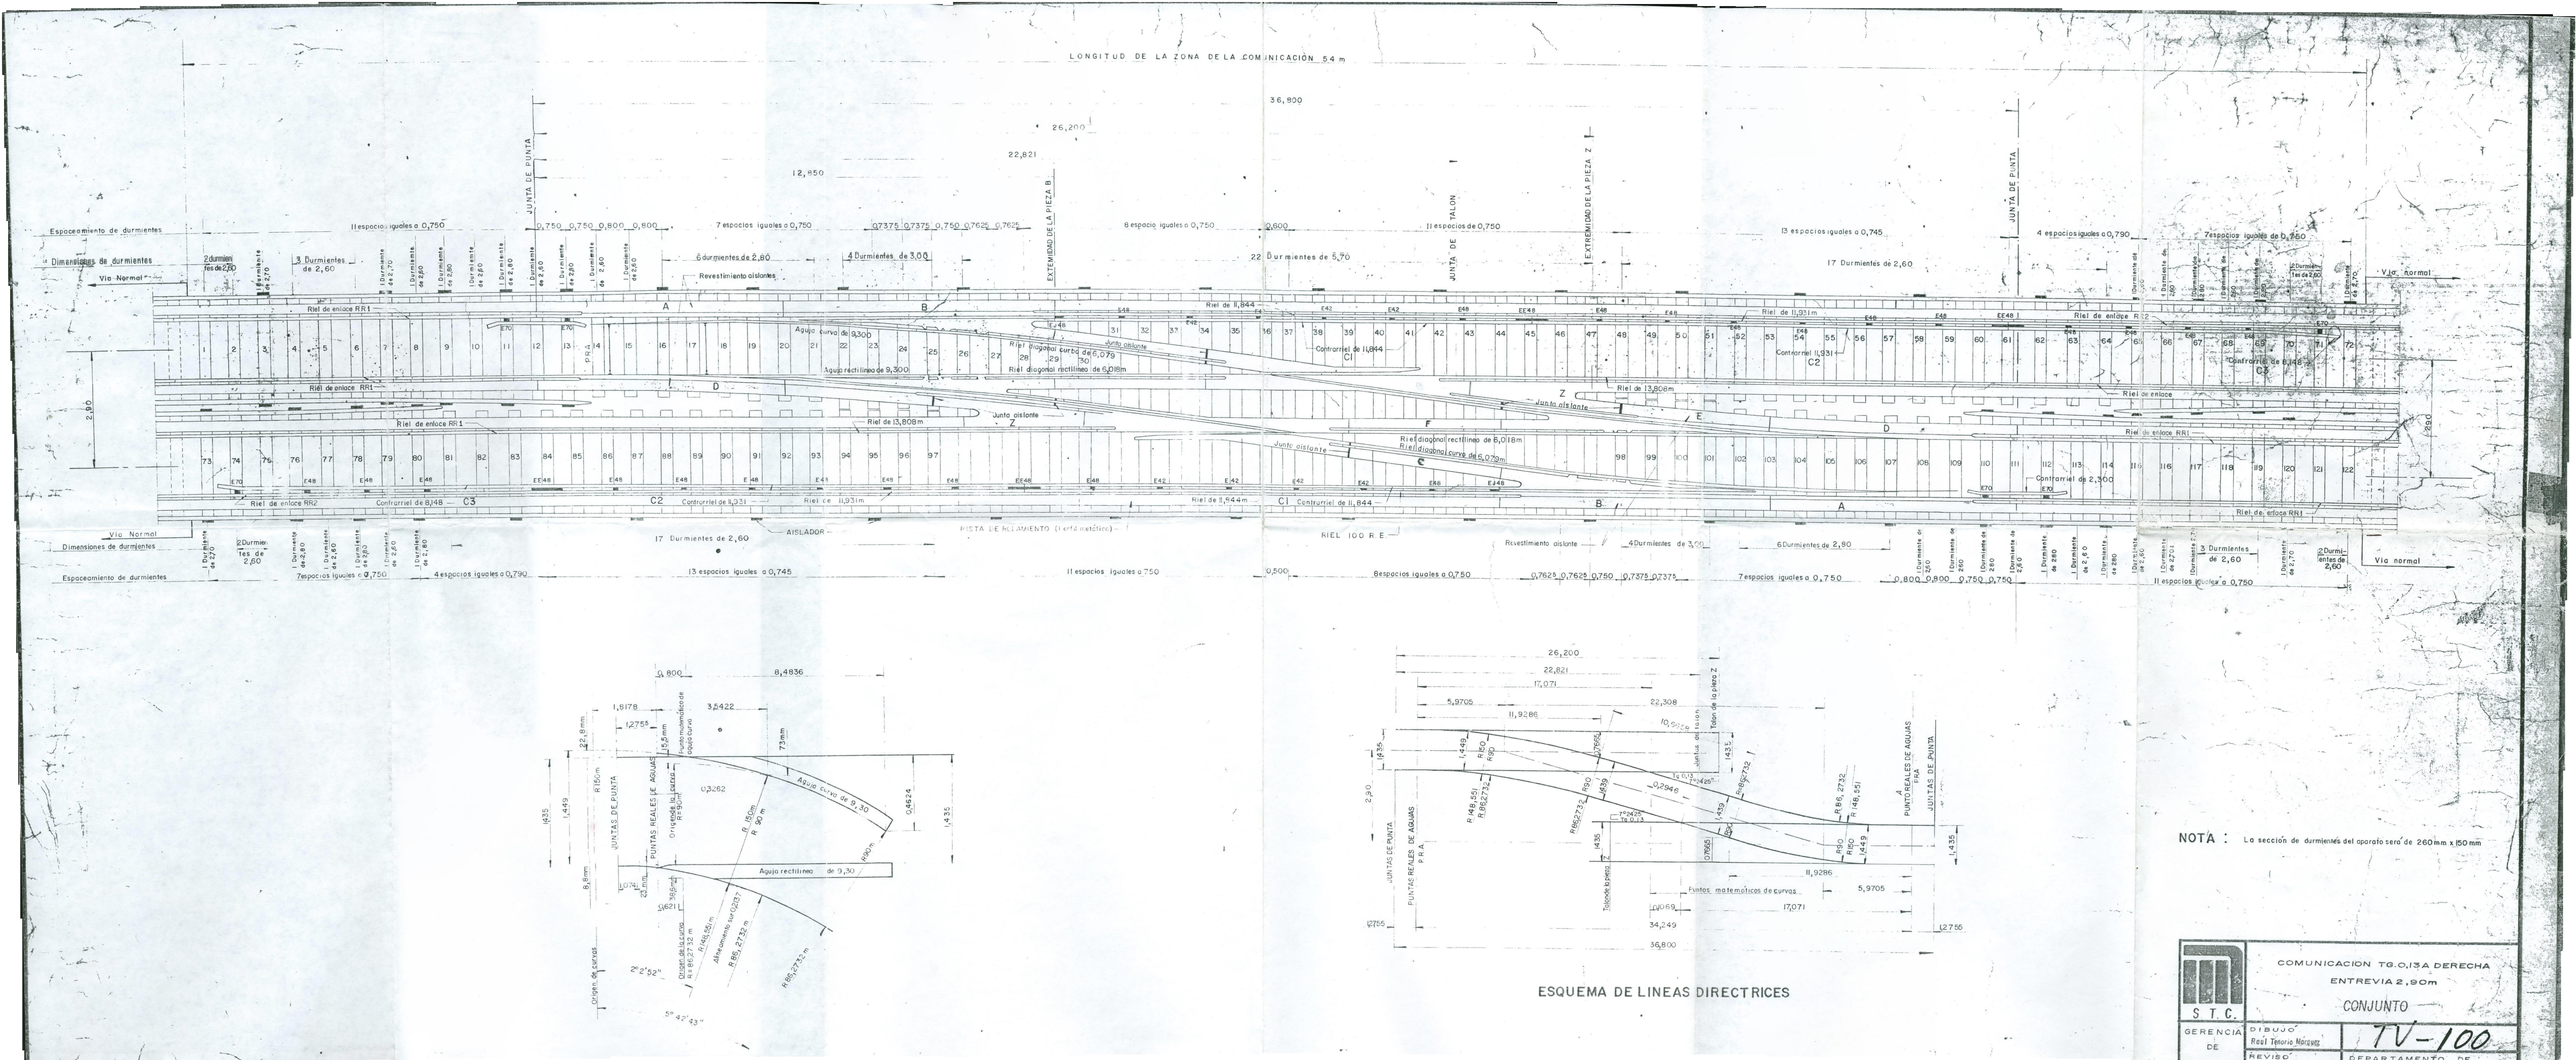

ESQUEMA DE LINEAS DIRECTRICES

NOTA : La sección de durmientes del aparato será de 260mm x 150mm

S.T.C.	COMUNICACION TG.0,13A DERECHA ENTREVIA 2,90m CONJUNTO	
GERENCIA DE OPERACION	DIBUJO Raul Tenorio Marquez	TV-100
	REVISO ING. ROBERTO RAMIREZ B.	DEPARTAMENTO DE VIAS Y ESTRUCTURAS