COUPE E E

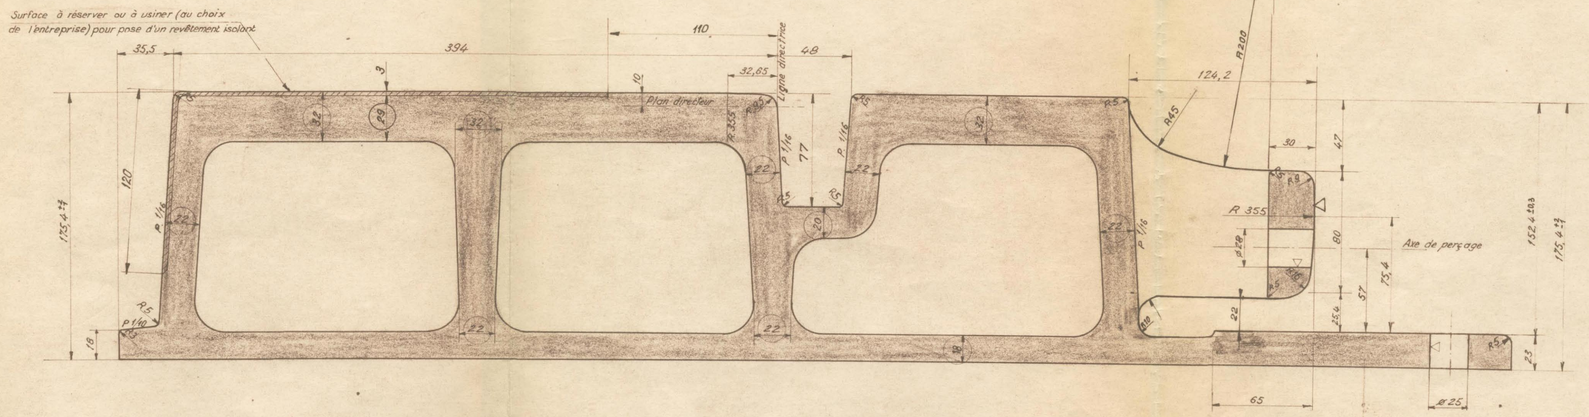

COUPE F F

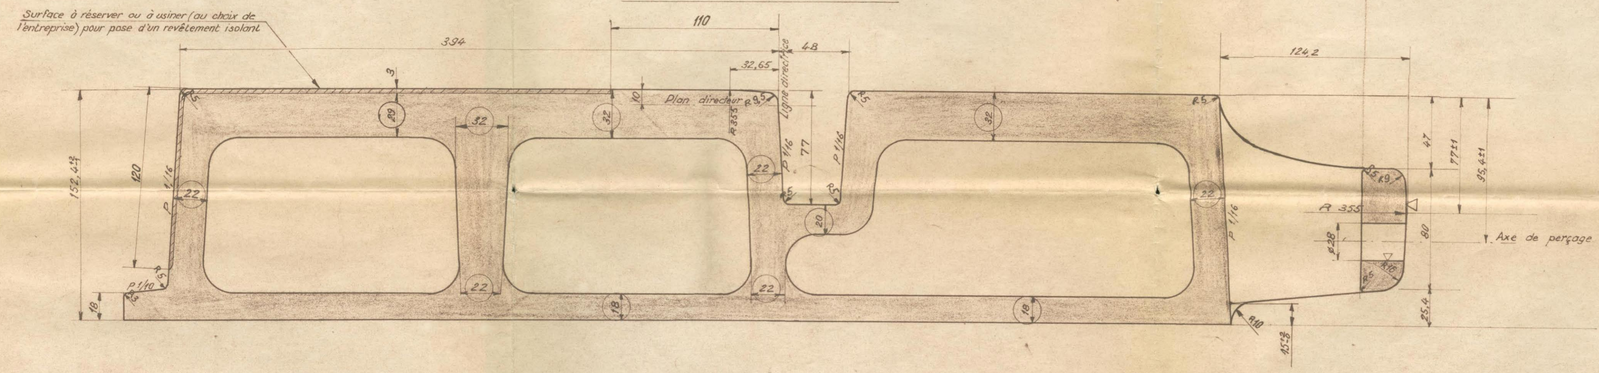

VUE EN BOUT G G

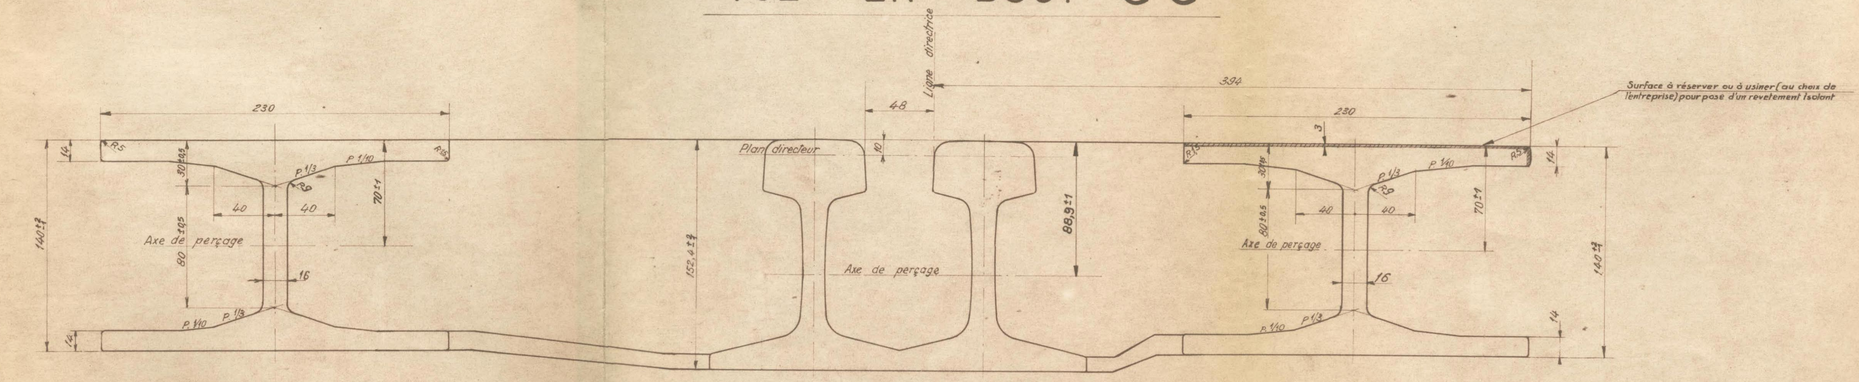

Nota I : Les cotes entourées ◯ doivent être considérées comme des cotes minimales
Leur valeur exacte sera indiquée par le constructeur sur ses dessins d'exécution

7

Nota II : Pour les vues en plan et en élévation se reporter au dessin n° Tv 104

Nota III : Le revêtement isolant ne fait pas partie de l'entreprise

DESSIN PROVISOIRE
SUSCEPTIBLE D'ÊTRE MODIFIÉ

MÉTRO DE MEXICO

ECH		DATE: 4 Sept 1967
1/2	APPAREILS DE VOIE . TG.0,13 A DROITE PISTE CONTRAIGUILLE RECTILIGNE DE TALON PIÈCE B — COUPES	DESS: R BRODIN VÉRIF.

L'Ingénieur en Chef

L'Ingénieur Chef de Division

MODIFICATIONS		
B	Mis à jour le 7.2.1968	
A	Ajouter revêtement isolant le 28 août 1967	

I.S.T.M.E.
SOFRETU S.G.T.E.
TV 106
B A