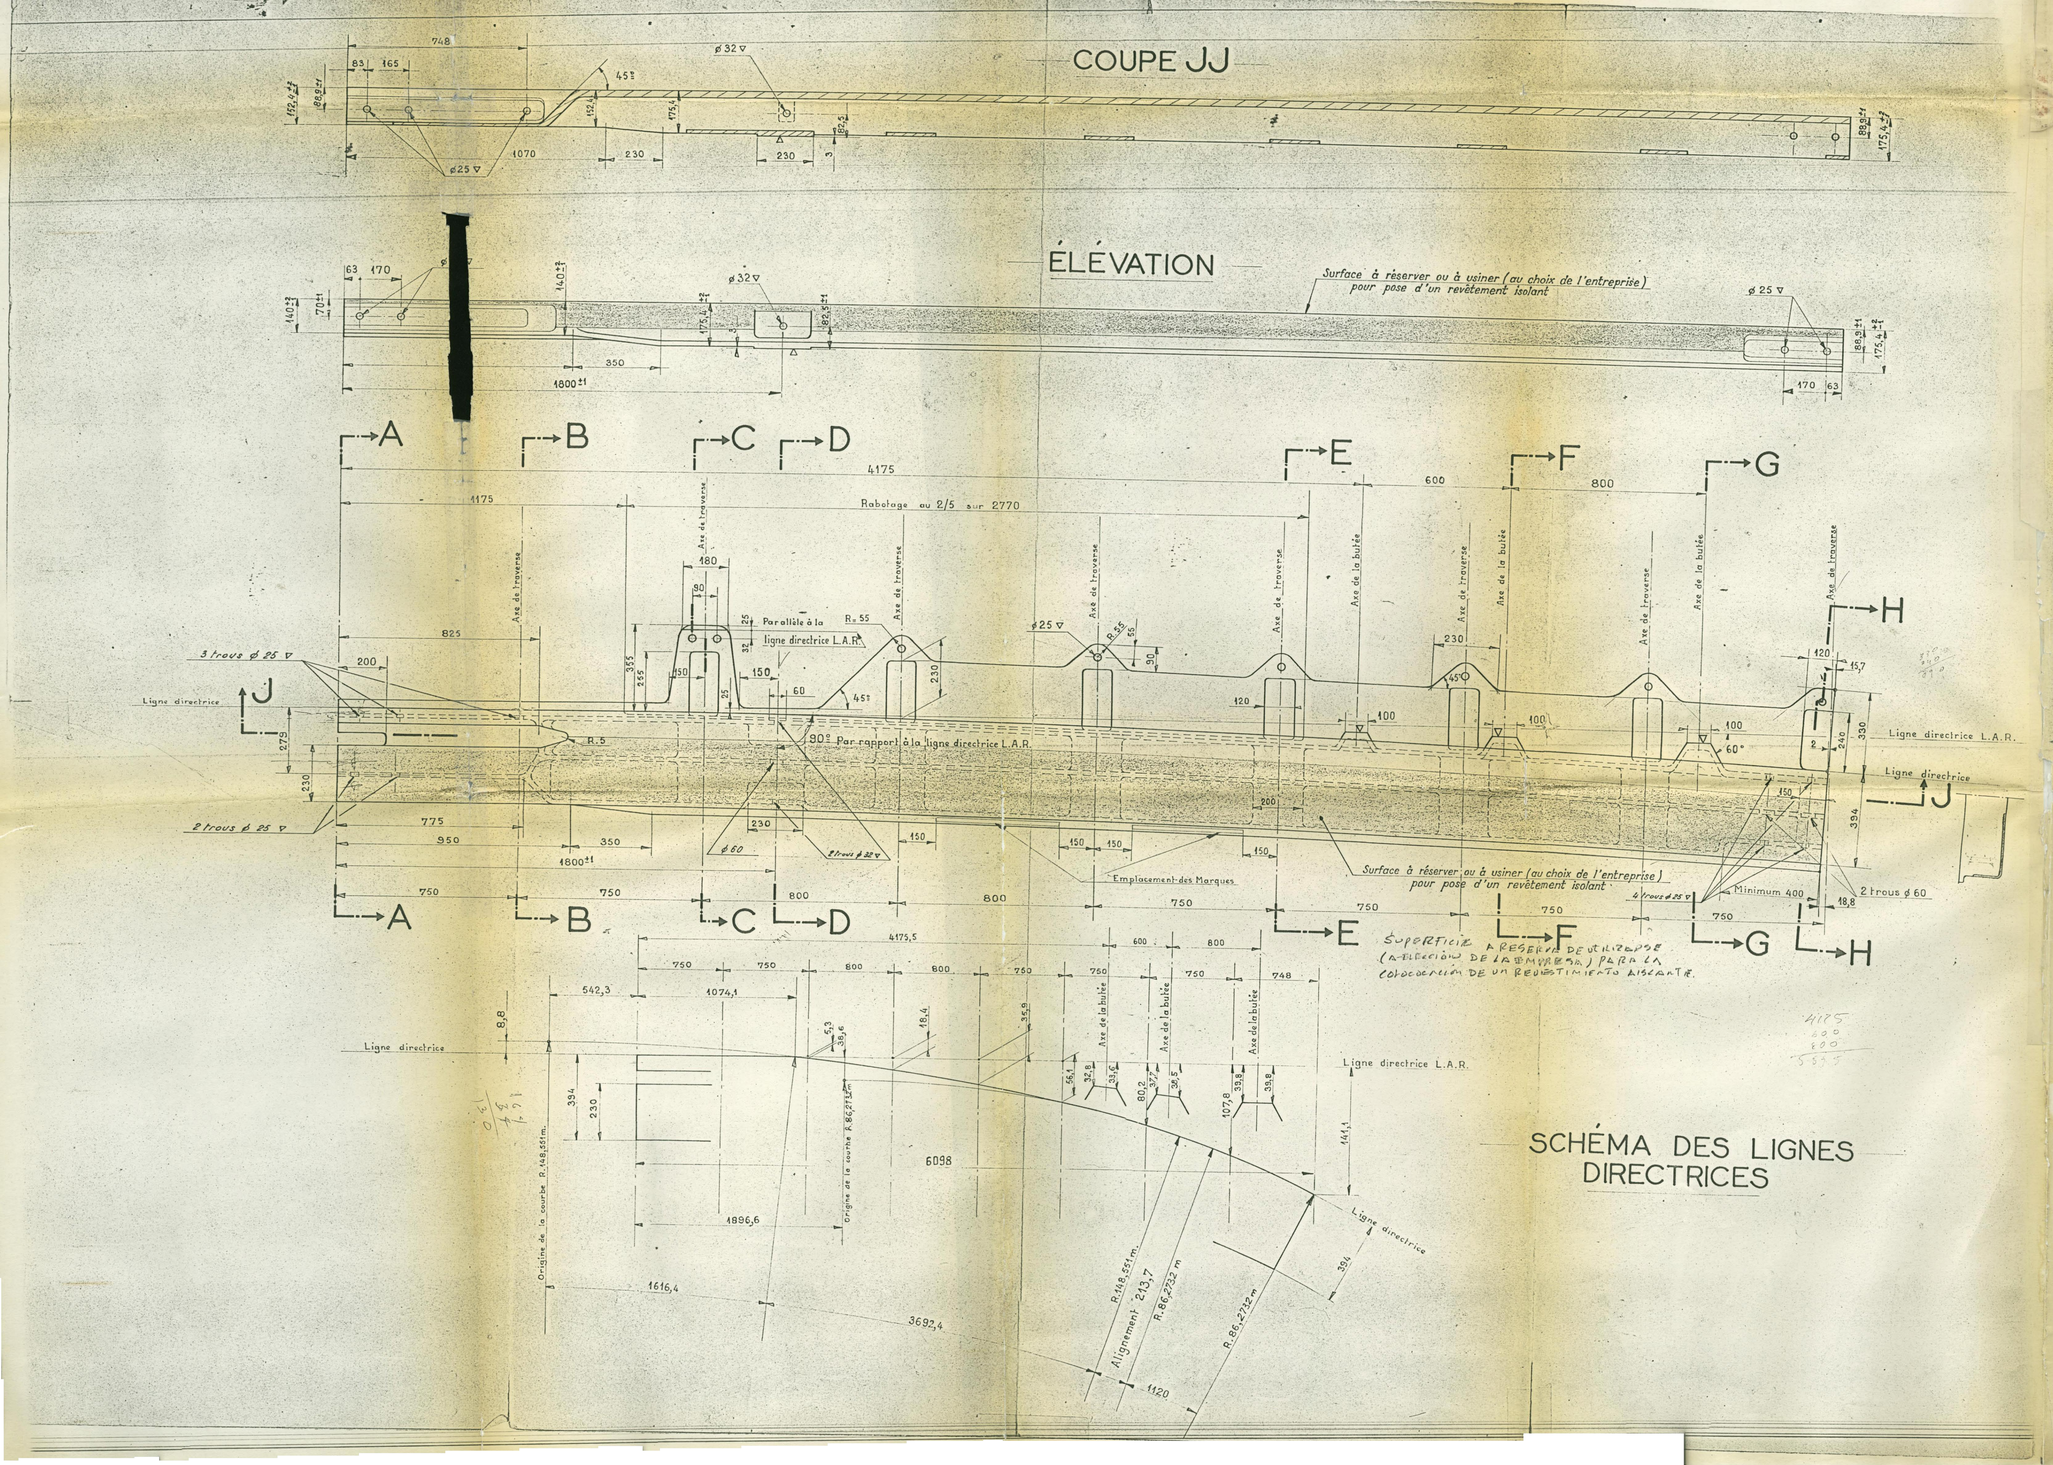

SCHÉMA DES LIGNES DIRECTRICES

LA PISTA CONTRAIGUILLA CURVA DE PUNTA (PIEZA D) Y LA

La piste contraiguille courbe de pointe (Pièce D) et la piste contraiguille courbe de talon (Pièce E) forment un ensemble ayant la fonction de contraiguille.

LA PIEZA DEBERA ESTAR CONSTRUIDA PARA PERMITIR.

- La pièce doit être conçue pour permettre:
  - la circulation normale du matériel roulant équipé de pneumatiques (roulement sur les pneumatiques porteurs)
  - la circulation exceptionnelle de ce même matériel roulant sur les bandages métalliques des roues de sécurité (pneumatiques dégonflés)

Sur tout l'appareil de voie le guidage du matériel roulant est assuré par les mentonnets des roues de sécurité.

Le dessin Tv 117 précise pour les deux cas, en même temps que les charges, la position respective des pneumatiques et des roues par rapport à la surface de roulement et aux lignes directrices.

Doivent êtres respectés

- Le trace des lignes directrices
- Les dimensions et la position de toutes les parties assurant le roulement, le guidage, l'assemblage avec les pièces adjacentes, le montage et le déplacement corrects de la lame d'aiguille rectiligne.

LA FABRICACION DEBERA SATISFACER LAS

La Fourniture devra satisfaire aux prescriptions de la spécification technique N°1.

ESPECIFICACION TECNICA NO 1

Le symbole caratérisant la pièce sera: D. tg. 0,13 D.

LA SIMBOLOGIA CARACTERISTICA DE LA PIEZA SERA: D. tg 0.13 D

PARA LOS CORTES VER LOS PLANOS TV-109 y TV 110

NOTA I: Pour les coupes se reporter aux dessins Tv 109 et Tv 110

EL REVESTIMIENTO AISLANTE NO SERA PARTE DE LA EMPRESA

NOTA II: Le revêtement isolant ne fait pas partie de l'entreprise

DESSIN PROVISOIRE

SUSCEPTIBLE D'ÊTRE MODIFIÉ

METRO DE MEXICO

APARATOS METRO DE MEXICO

APPAREILS DE VOIE. TG. 0,13 A DROITE

PISTA DE CONTRA-AGUJA CURVA DE PUNTA

PISTE CONTRAIGUILLE COURBE DE POINTE

PIECE D

ÉCH		DATE: 4 Sept 1967
1/10		DESS: PAIN
		VÉRIF: Marmont
	L'Ingénieur en Chef	L'Ingénieur Chef de division
B	Mis à jour le 7 Février 68	I.S.T.M.E.
A	Ajouté cotes complémentaires et mêlement actuel le 25 sept 1967	S.O.F.R.E.T.U. S.G.T.E.
MODIFICATIONS		TV 108