COUPE EE

COUPE FF

COUPE GG

COUPE HH

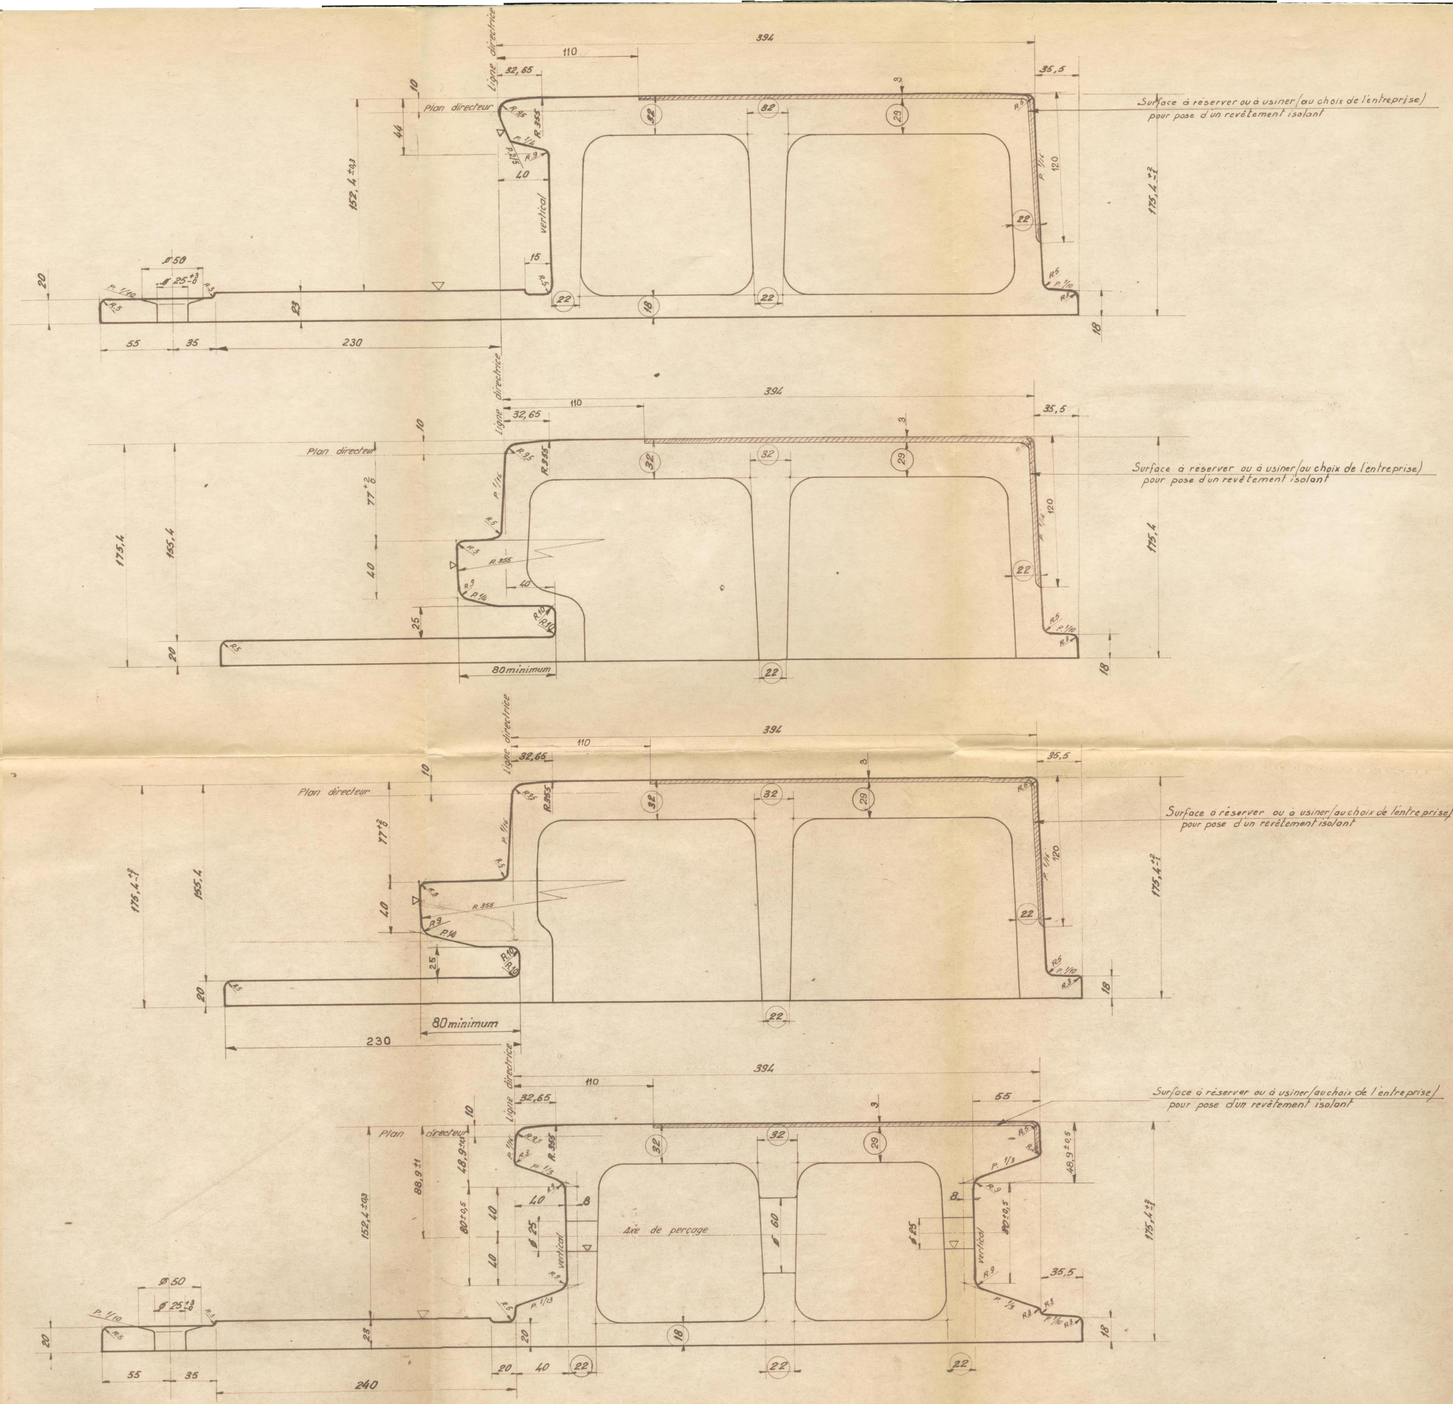

11

NOTA I. Les cotes entourées ◯ doivent être considérées comme des côtes minimales. Leur valeur exacte sera indiquée par le constructeur sur ses dessins d'exécution

NOTA II Pour les vues en plan et en élévation, se reporter au dessin n° Tv 108

NOTA III Le revêtement isolant ne fait pas partie de l'entreprise.

DESSIN PROVISOIRE

SUSCEPTIBLE D'ÊTRE MODIFIÉ

MÉTRO DE MEXICO

ECH.	APPAREILS DE VOIE TG.0,13 A DROITE	DATE: 4 Sept^re 1967
1/2	PISTE CONTRAIGUILLE COURBE DE POINTE PIECE D — COUPES	DESS: B. SIRANO
		VERIF: Jaumont
	L'Ingénieur en Chef	L'Ingénieur Chef de division
B	Mis à jour le 7 Février 68	I.S.T.M.E.
A	Coupe EE. Modification de la Voie sur la bucée. Ajouter revêtement isolant le 25 sept. 1967	S.O.F.R.E.T.U. S.G.T.E.
	MODIFICATIONS	TV 110