VISTA EN EXTREMO A

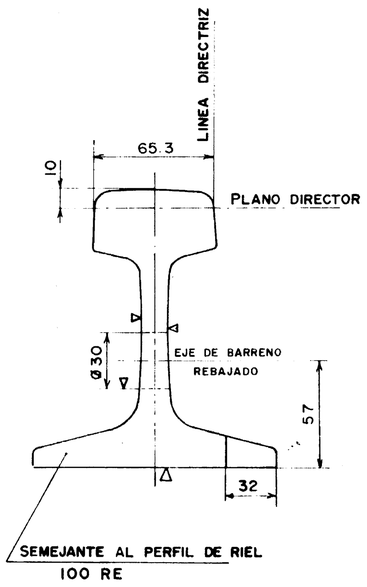

CORTE BB

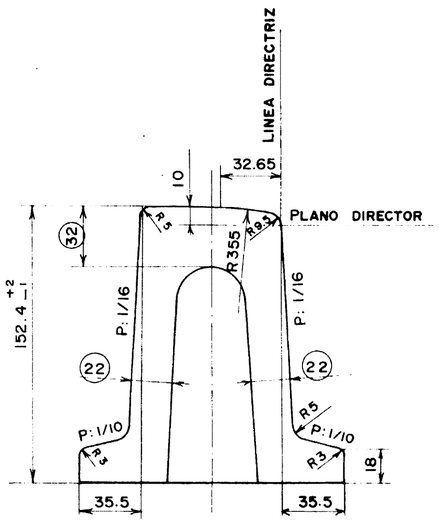

CORTE CC

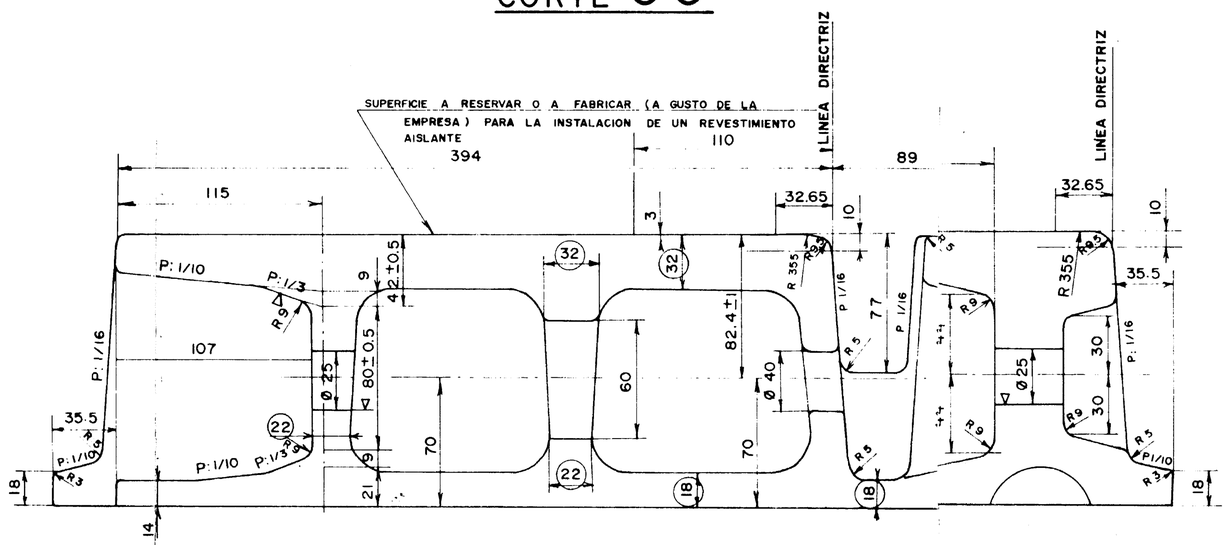

CORTE DD

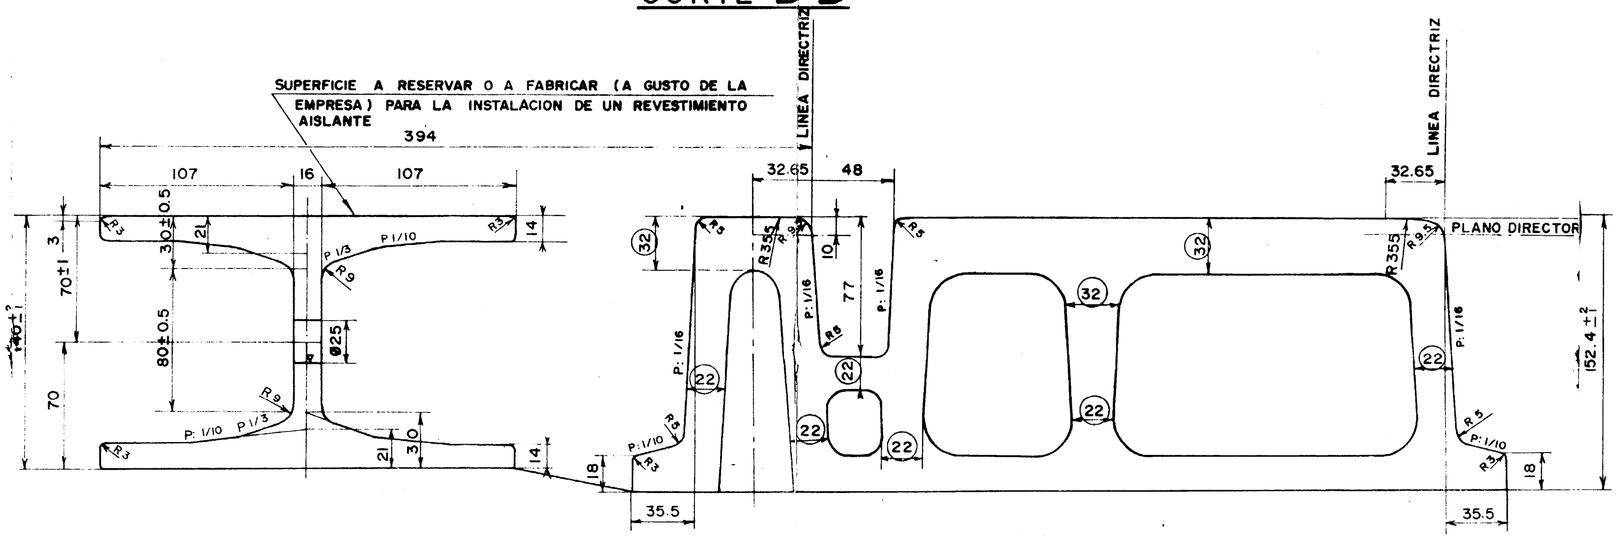

CORTE EE

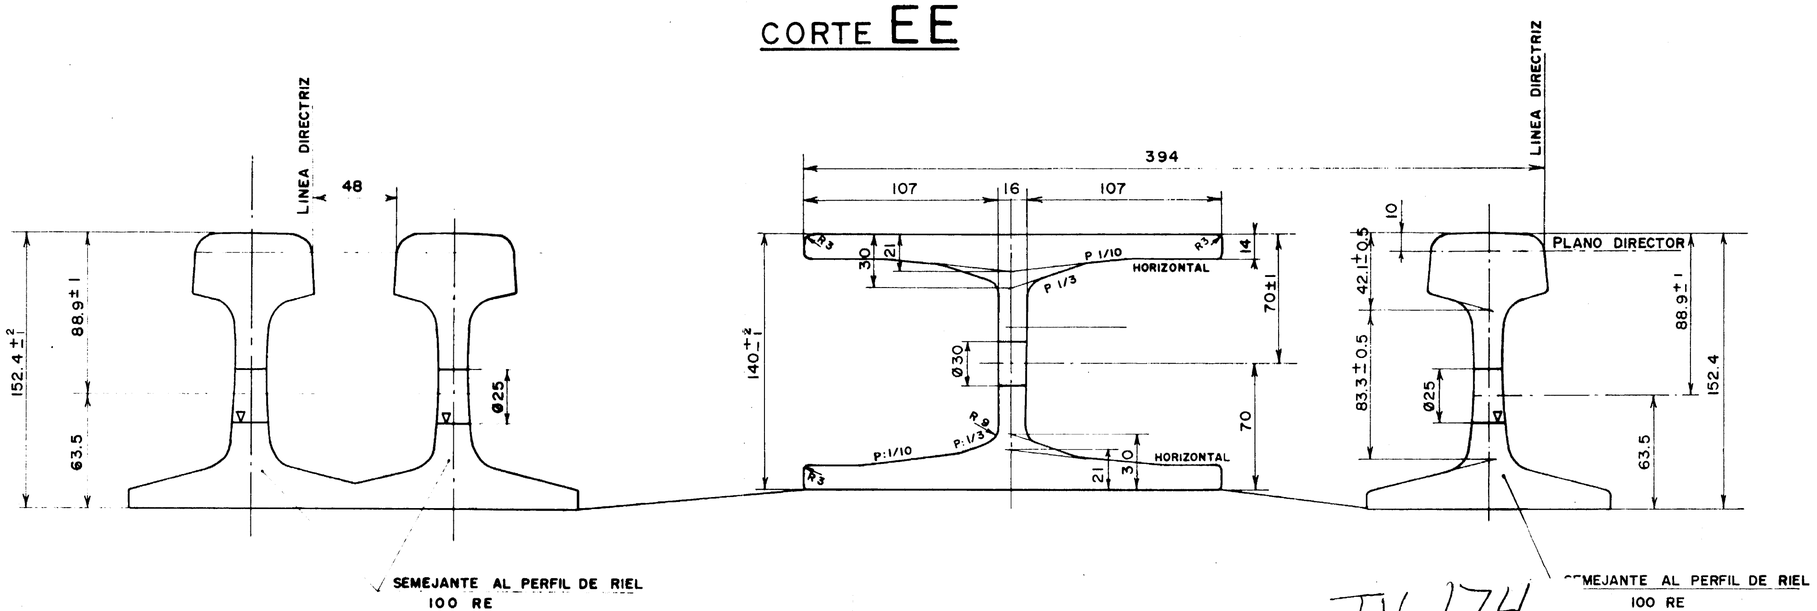

NOTA I PARA LA VISTA DE LA PARTE SUPERIOR Y LA VISTA DE FRENTE SE VERA EL PLANO TV 173.

LAS MEDIDAS QUE APARECEN DENTRO DE LAS CIRCUNFERENCIAS DEBEN CONSIDERARSE COMO LAS MEDIDAS MINIMAS.

EL VALOR EXACTO SERA INDICADO POR EL CONSTRUCTOR DE ACUERDO A SUS PLANOS DE EJECUCION.

NOTA II EL REVESTIMIENTO AISLANTE NO SE CONSIDERA PARTE DE EMPRESA.

TV-174

SISTEMA DE TRANSPORTE COLECTIVO			
SECCION DE MANTO. DE VIAS			
ORDENO: ING. A. NAVARRETE Y.		APARATO Tg 0.20 A DERECHA	ACOT. mm.
DIBUJO: D. HUGO YEPEZ A.		PISTA DIAGONAL EN TALON DE AGUJA	
APROBO:	PLANO SMV 12	DE LA PIEZA A	ESC. 1:2
FECHA: 2 OCTUBRE 1976		COPIA TV 174 PIEZA B — CORTES	