
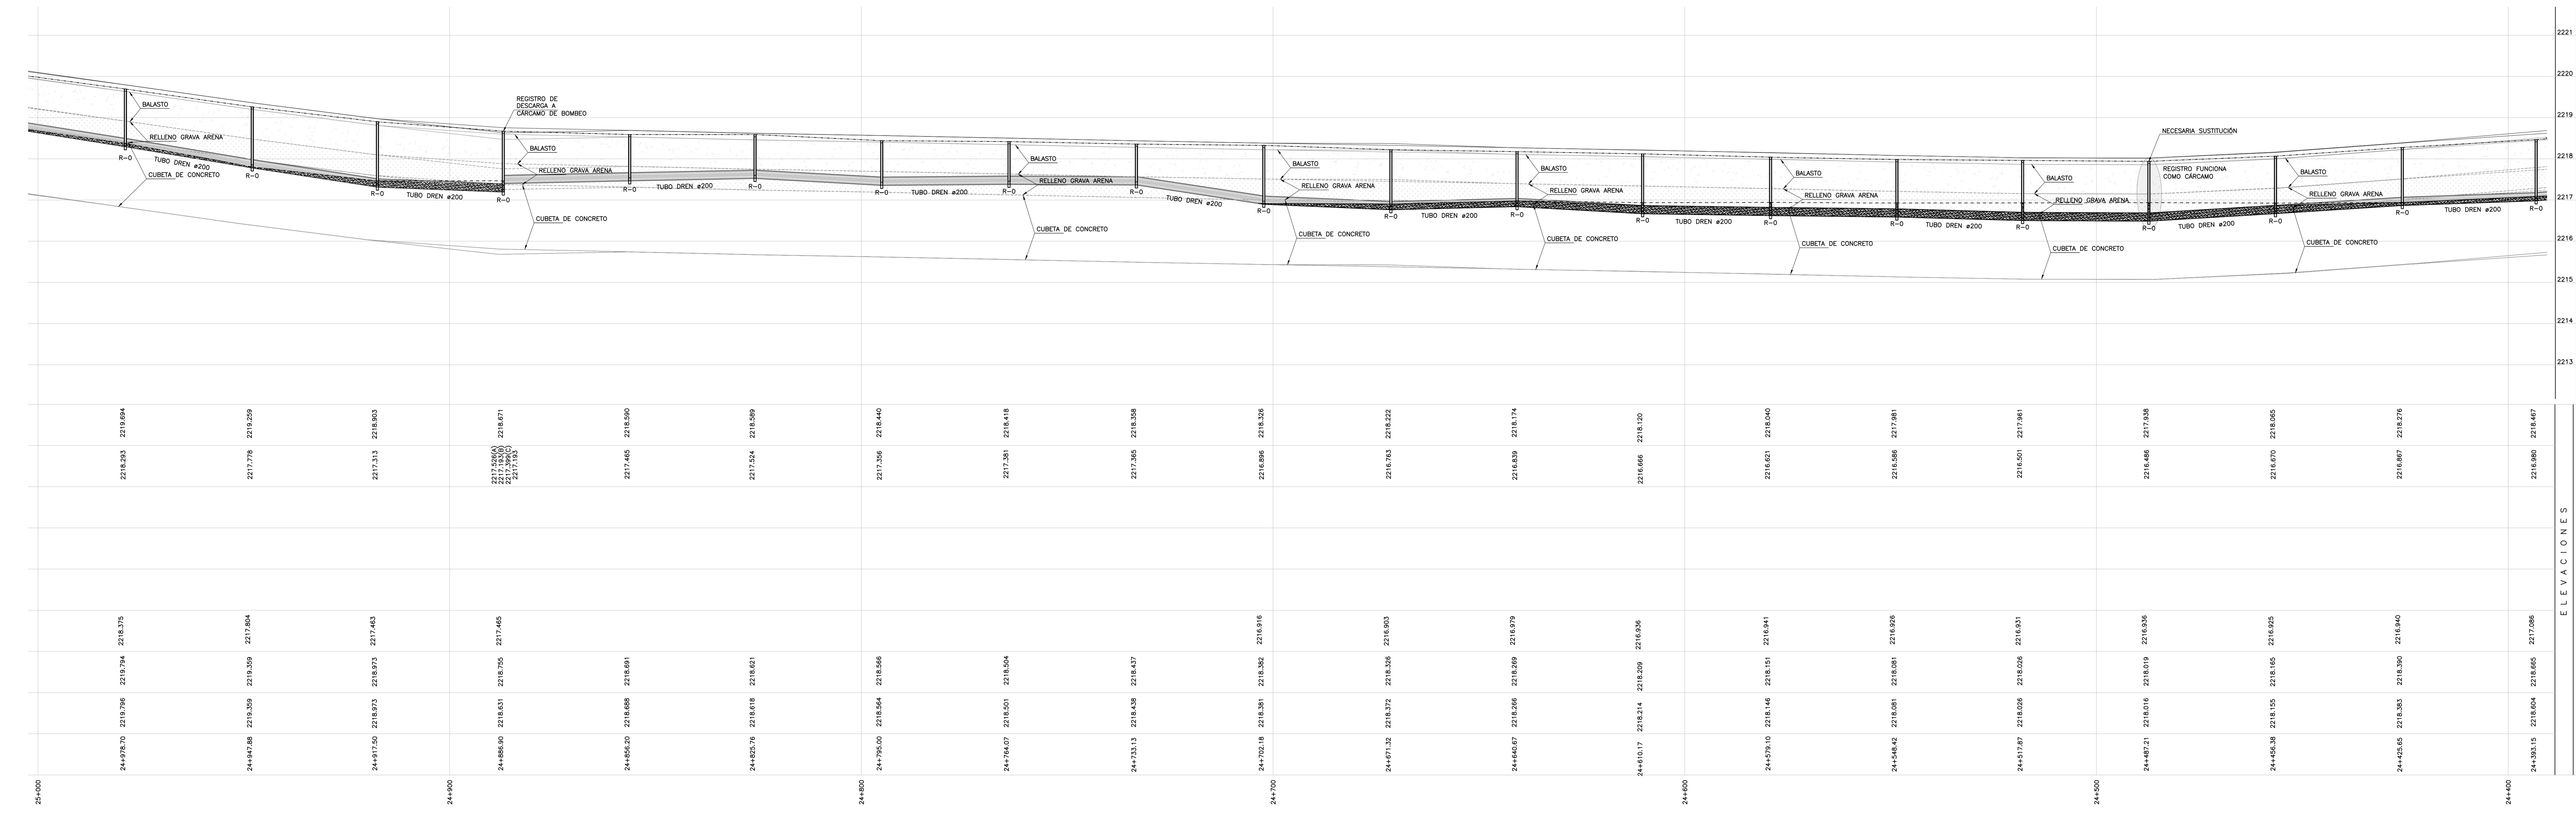


1 PLANTA DEL KM 24+393.15 AL KM 25+000.00
1 : 500

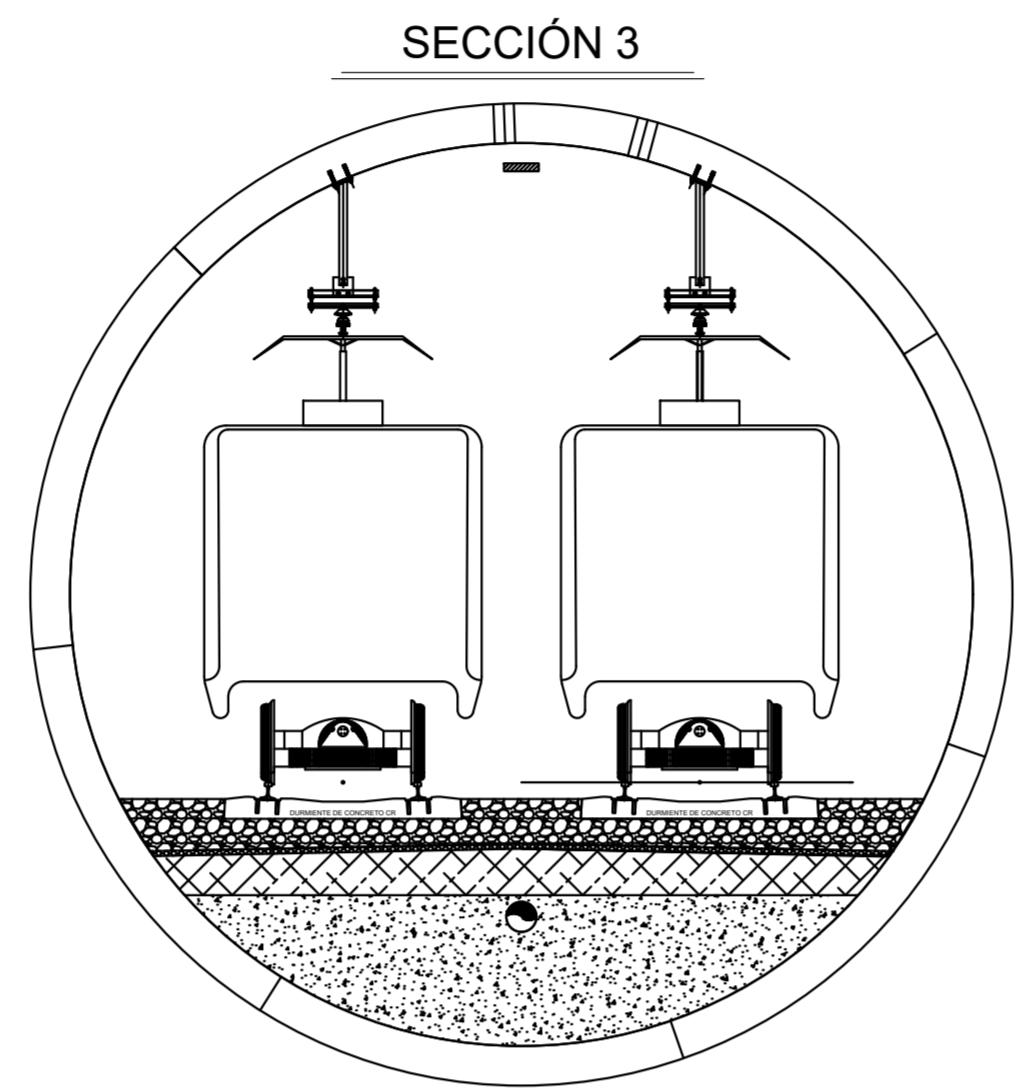

2 PERFIL DEL KM 24+393.15 AL KM 25+000.00
1 : 500 HORIZONTAL 1:50 VERTICAL

LÍNEA 12

CROQUIS DE LOCALIZACIÓN

SIMBOLOGÍA

---	EJE DE TRINCHERA	---	BROCA VA
---	REG. DE BUEY	---	TRINTE DE AGUA VA 1
---	PARO DE MUÑO	---	TRINTE DE AGUA VA 2
---	REG. DE AGUERO VA 1	---	REGISTRO HIDRÁULICO
---	REG. DE AGUERO VA 2	---	DIQUE DE VMS
---	REG. DE AGUERO VA 3		

NOTAS

- EL ORIGEN DE CADENAMIENTOS CORRESPONDE A LA CABECERA SUR DE LA ESTACIÓN TLÁHUAC CON VMS-100/00.
- TODAS LAS COTAS ESTÁN EN M. EXCEPTO LAS INDICADAS.
- LAS COTAS Y MEDIOS DE CUBIERTA VERIFICAR EN OBRA.
- LAS COTAS SON AL DRENADO.
- TODAS LAS ESCALAS ESTÁN A LOS EXCEPTO LAS QUE INDIQUEN LO CONTRARIO.
- TODOS LOS CADENAMIENTOS TANTO EN TANGENTE COMO EN CURVA ESTÁN REFERENCIADOS AL EJE DE TRAZO DE LA CORRESPONDIENTE VÍA, EXCEPTO CUANDO SE INDIQUE LO CONTRARIO.

SELO DEL CONSORCIO LÍNEA 12	SELO DE LA SUPERVISIÓN I.P.I.S.A.	SELO DE LA P.F.M.D.	
<table border="1"> <tr> <td>NIVEL BROCAL REG. CENTRAL</td> <td>2218.407</td> </tr> <tr> <td>NIVEL ARRASTRE REG. VA 2</td> <td>2218.407</td> </tr> <tr> <td>NIVEL ESPALDO REG. CENTRAL</td> <td>2218.407</td> </tr> <tr> <td>NIVEL BASTANTE REAL RD VA 2</td> <td>2218.407</td> </tr> <tr> <td>NIVEL BASTANTE REAL RD VA 2</td> <td>2218.407</td> </tr> </table>			NIVEL BROCAL REG. CENTRAL	2218.407	NIVEL ARRASTRE REG. VA 2	2218.407	NIVEL ESPALDO REG. CENTRAL	2218.407	NIVEL BASTANTE REAL RD VA 2	2218.407	NIVEL BASTANTE REAL RD VA 2	2218.407	
NIVEL BROCAL REG. CENTRAL	2218.407	
NIVEL ARRASTRE REG. VA 2	2218.407	
NIVEL ESPALDO REG. CENTRAL	2218.407	
NIVEL BASTANTE REAL RD VA 2	2218.407	
NIVEL BASTANTE REAL RD VA 2	2218.407	
<table border="1"> <tr> <td colspan="3">GOBIERNO DEL DISTRITO FEDERAL</td> </tr> <tr> <td colspan="3">SECRETARÍA DE OBRAS Y SERVICIOS</td> </tr> <tr> <td colspan="3">PROYECTO METRO DEL DISTRITO FEDERAL</td> </tr> <tr> <td colspan="3">DIRECTOR GENERAL</td> </tr> <tr> <td colspan="3">DIRECTOR DEL CONSORCIO LÍNEA 12</td> </tr> <tr> <td colspan="3">DIRECTOR DE DISEÑO DE INSTALACIONES ELECTROMECÁNICAS</td> </tr> <tr> <td colspan="3">CORRESPONSABLES A PERITO</td> </tr> <tr> <td colspan="3">APROBÓ</td> </tr> <tr> <td colspan="3">SUBDIRECTOR DE INSTALACIONES MECÁNICAS</td> </tr> <tr> <td colspan="3">JUD DE DISEÑO DE VÍAS</td> </tr> <tr> <td colspan="3">REVISÓ</td> </tr> <tr> <td colspan="3">TÍTULO DEL PLANO: LEVANTAMIENTO DRENAL</td> </tr> <tr> <td colspan="3">PROYECTO: EJE CENTRAL - PARQUE DE LOS VENADOS</td> </tr> <tr> <td colspan="3">SUB-TRAMO: DEL KM 24+393.15 AL KM 25+000.00</td> </tr> <tr> <td colspan="3">ESCALA GRÁFICA: 1 : 500</td> </tr> <tr> <td colspan="3"> </td> </tr> <tr> <td colspan="3"> <table border="1"> <tr> <td>FECHA</td> <td>DEPTO.</td> <td>NOMBRE</td> <td>FIRMA</td> <td>BOCÓN</td> <td>A</td> </tr> <tr> <td></td> <td></td> <td></td> <td></td> <td></td> <td></td> </tr> </table> </td> </tr> </table>			GOBIERNO DEL DISTRITO FEDERAL			SECRETARÍA DE OBRAS Y SERVICIOS			PROYECTO METRO DEL DISTRITO FEDERAL			DIRECTOR GENERAL			DIRECTOR DEL CONSORCIO LÍNEA 12			DIRECTOR DE DISEÑO DE INSTALACIONES ELECTROMECÁNICAS			CORRESPONSABLES A PERITO			APROBÓ			SUBDIRECTOR DE INSTALACIONES MECÁNICAS			JUD DE DISEÑO DE VÍAS			REVISÓ			TÍTULO DEL PLANO: LEVANTAMIENTO DRENAL			PROYECTO: EJE CENTRAL - PARQUE DE LOS VENADOS			SUB-TRAMO: DEL KM 24+393.15 AL KM 25+000.00			ESCALA GRÁFICA: 1 : 500						<table border="1"> <tr> <td>FECHA</td> <td>DEPTO.</td> <td>NOMBRE</td> <td>FIRMA</td> <td>BOCÓN</td> <td>A</td> </tr> <tr> <td></td> <td></td> <td></td> <td></td> <td></td> <td></td> </tr> </table>			FECHA	DEPTO.	NOMBRE	FIRMA	BOCÓN	A						
GOBIERNO DEL DISTRITO FEDERAL	
SECRETARÍA DE OBRAS Y SERVICIOS	
PROYECTO METRO DEL DISTRITO FEDERAL	
DIRECTOR GENERAL	
DIRECTOR DEL CONSORCIO LÍNEA 12	
DIRECTOR DE DISEÑO DE INSTALACIONES ELECTROMECÁNICAS	
CORRESPONSABLES A PERITO	
APROBÓ	
SUBDIRECTOR DE INSTALACIONES MECÁNICAS	
JUD DE DISEÑO DE VÍAS	
REVISÓ	
TÍTULO DEL PLANO: LEVANTAMIENTO DRENAL	
PROYECTO: EJE CENTRAL - PARQUE DE LOS VENADOS	
SUB-TRAMO: DEL KM 24+393.15 AL KM 25+000.00	
ESCALA GRÁFICA: 1 : 500	
<table border="1"> <tr> <td>FECHA</td> <td>DEPTO.</td> <td>NOMBRE</td> <td>FIRMA</td> <td>BOCÓN</td> <td>A</td> </tr> <tr> <td></td> <td></td> <td></td> <td></td> <td></td> <td></td> </tr> </table>			FECHA	DEPTO.	NOMBRE	FIRMA	BOCÓN	A	
FECHA	DEPTO.	NOMBRE	FIRMA	BOCÓN	A	