




1 PLANTA DEL KM 26+214.26 AL KM 26+800.00
1 : 500

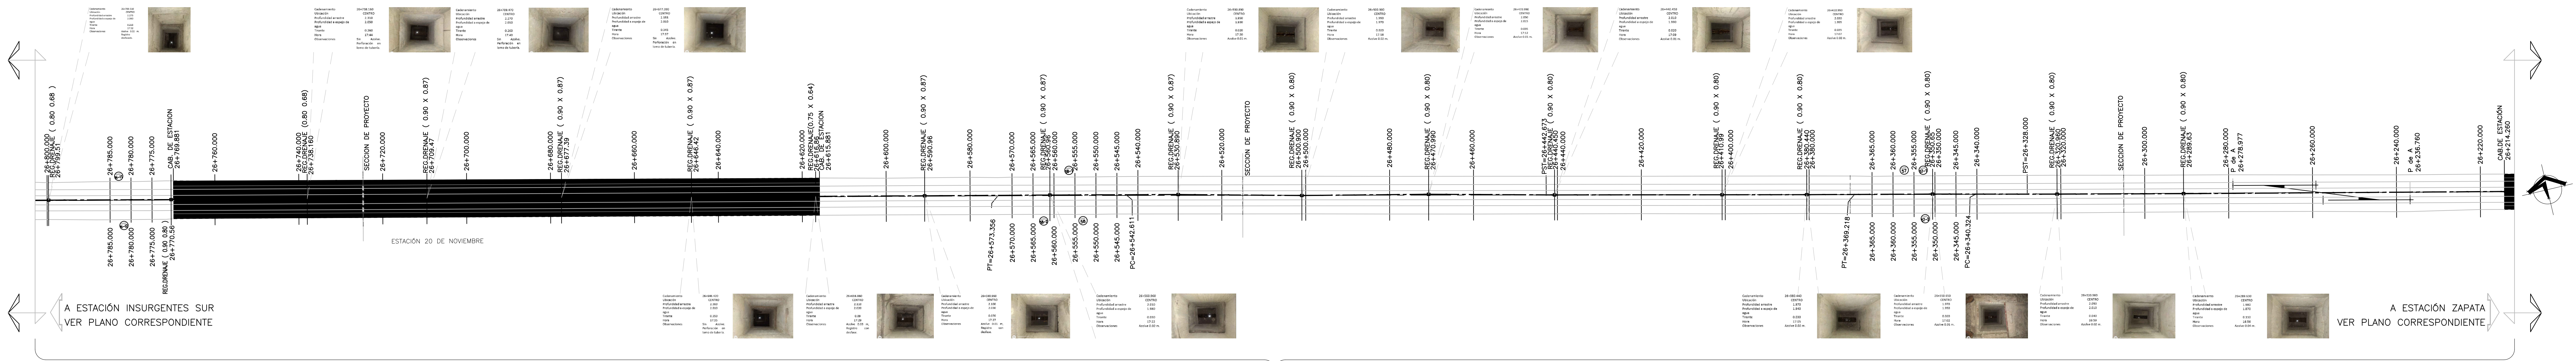

SECCIÓN 4

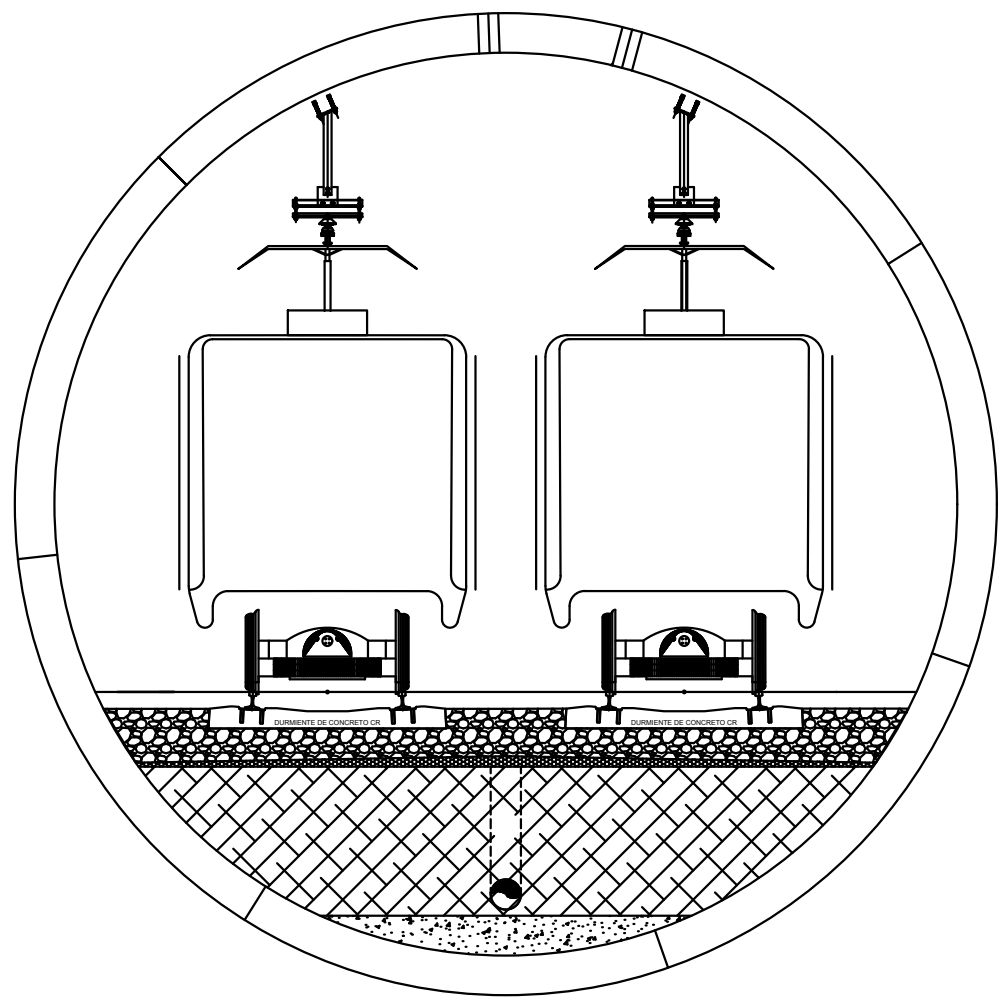

2 PERFIL DEL KM 26+214.26 AL KM 26+800.00
1 : 500 HORIZONTAL 1:50 VERTICAL

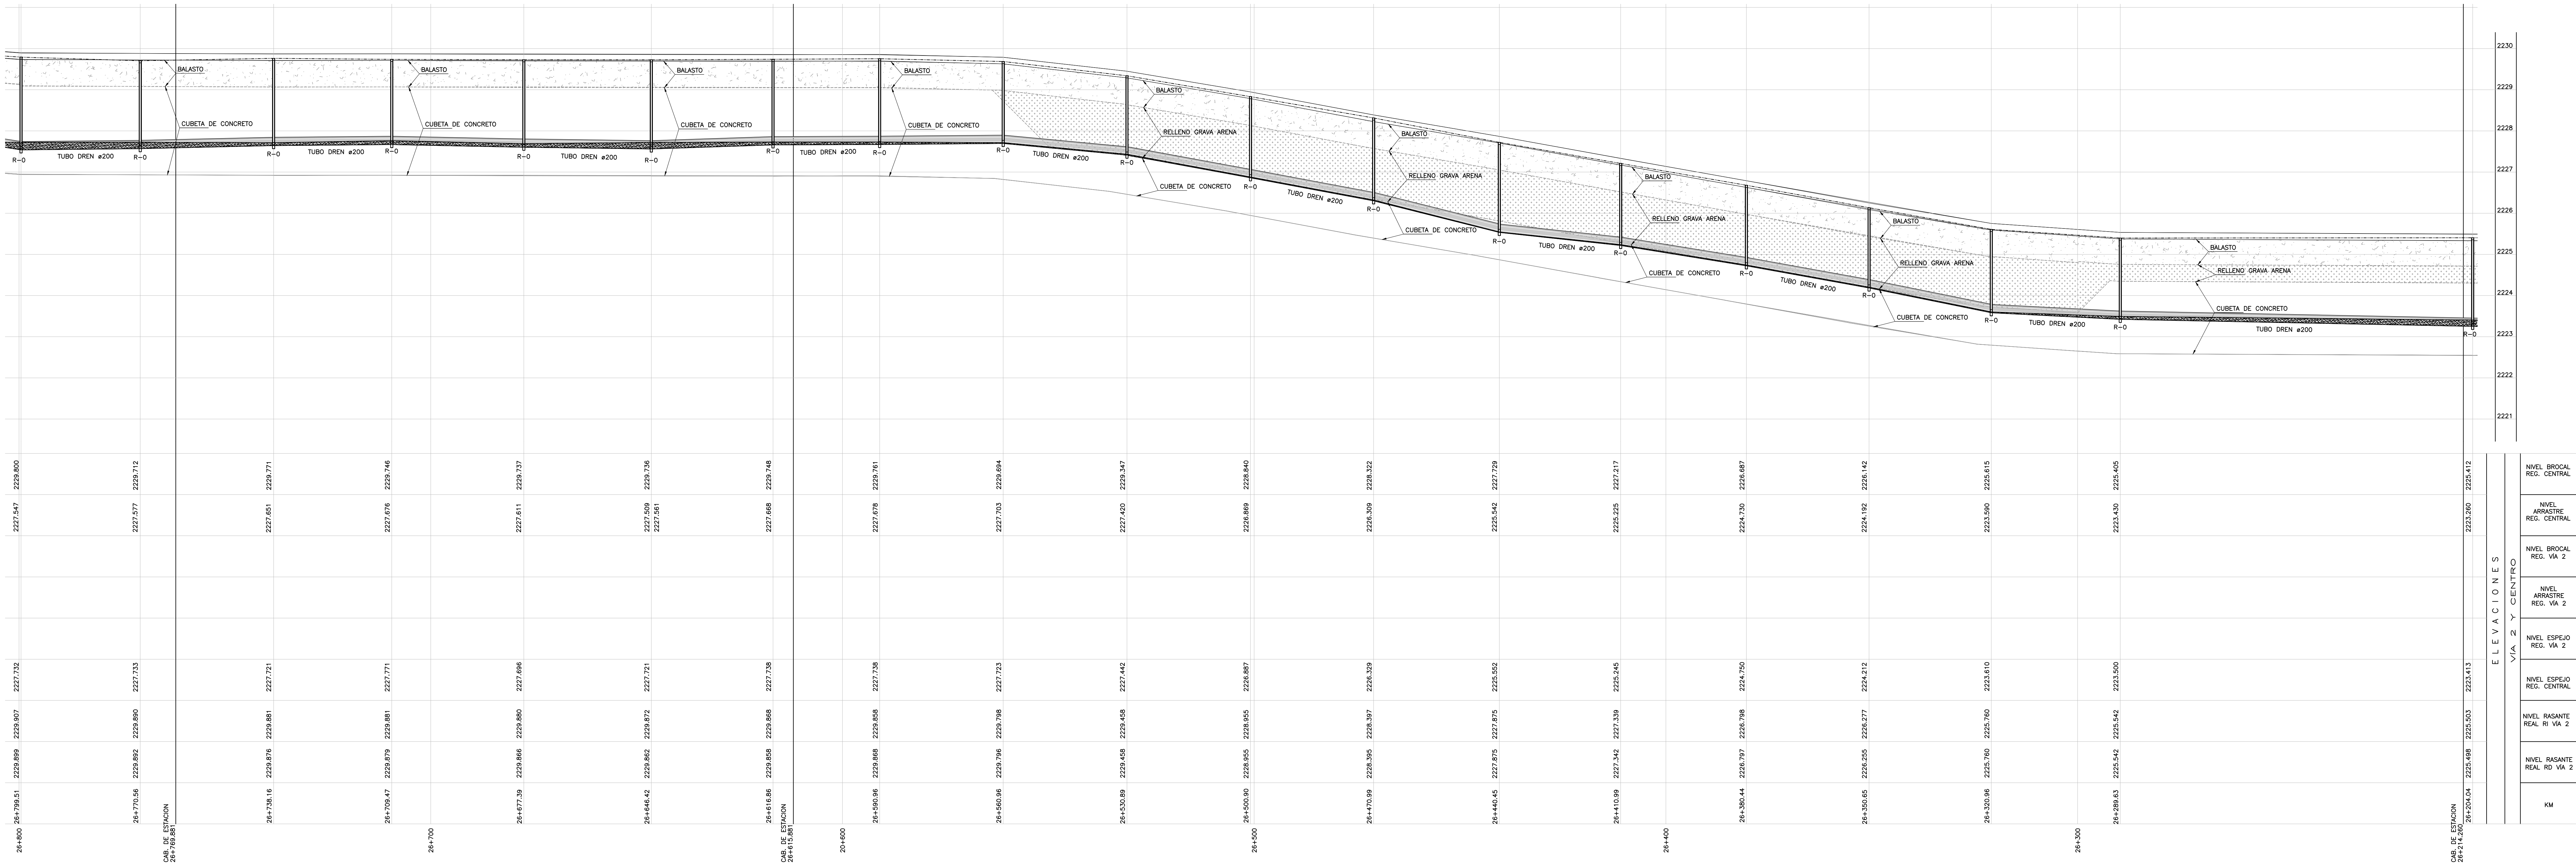

LÍNEA 12

CROQUIS DE LOCALIZACIÓN

SÍMBOLOGÍA

NOTAS

SELO DEL CONSORCIO LÍNEA 12

SELO DE LA SUPERVISIÓN I.P.I.S.A.

SELO DE LA P.M.D.F.

GOBIERNO DEL DISTRITO FEDERAL

SECRETARÍA DE OBRAS Y SERVICIOS

PROYECTO METRO DEL DISTRITO FEDERAL

DIRECTOR GENERAL

DIRECTOR DEL CONSORCIO LÍNEA 12

VULSA ASESORAMIENTO DE CALIDAD

APROBÓ

REVISÓ

PROYECTO

DIRECTOR DE DISEÑO DE INSTALACIONES ELECTROMECÁNICAS

DIRECTOR RESPONSABLE DE OBRA

SUBDIRECTOR DE INSTALACIONES MECÁNICAS

TÍTULO DEL PLANO: LEVANTAMIENTO DRENALJE

TRAMO: 20 DE NOVIEMBRE - INSURGENTES SUR

ESCALA GRÁFICA: 1 : 500

JUD DE DISEÑO DE VÍAS

CORRESPONSABLES A PERITO

JUD DE DISEÑO DE VÍAS

CORRESPONSABLES A PERITO

PLANO N° 0 CLAVE

FECHA

DEPTO

NOMBRE

PARA

MOD: A

FECHA: 2023.03.20

REV: 1.000

ACOT: 1.000

ICA-21-VI.1-15-P

ICA-21-VI.1-15-P

ICA-21-VI.1-15-P

21-VI.1-15-P

9/10/2023