

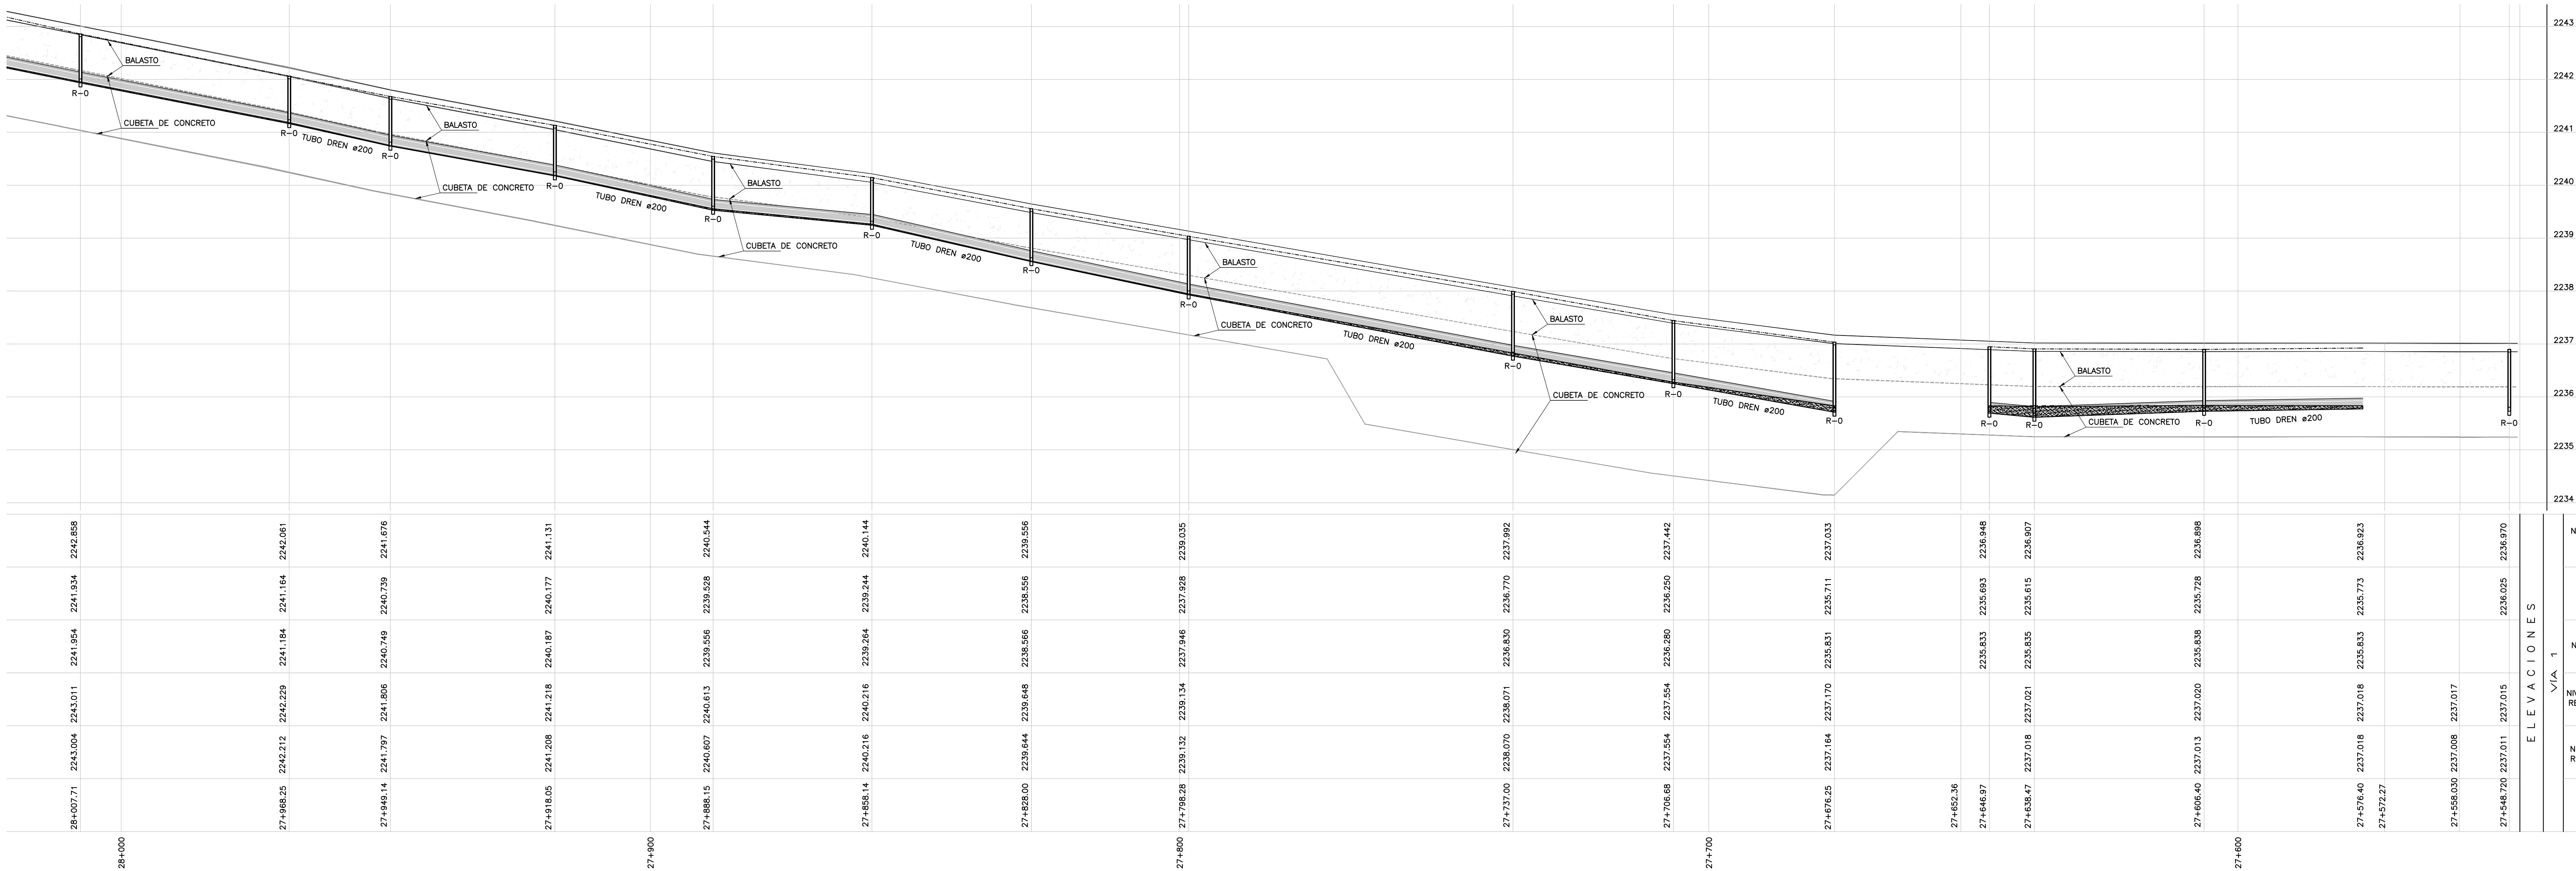
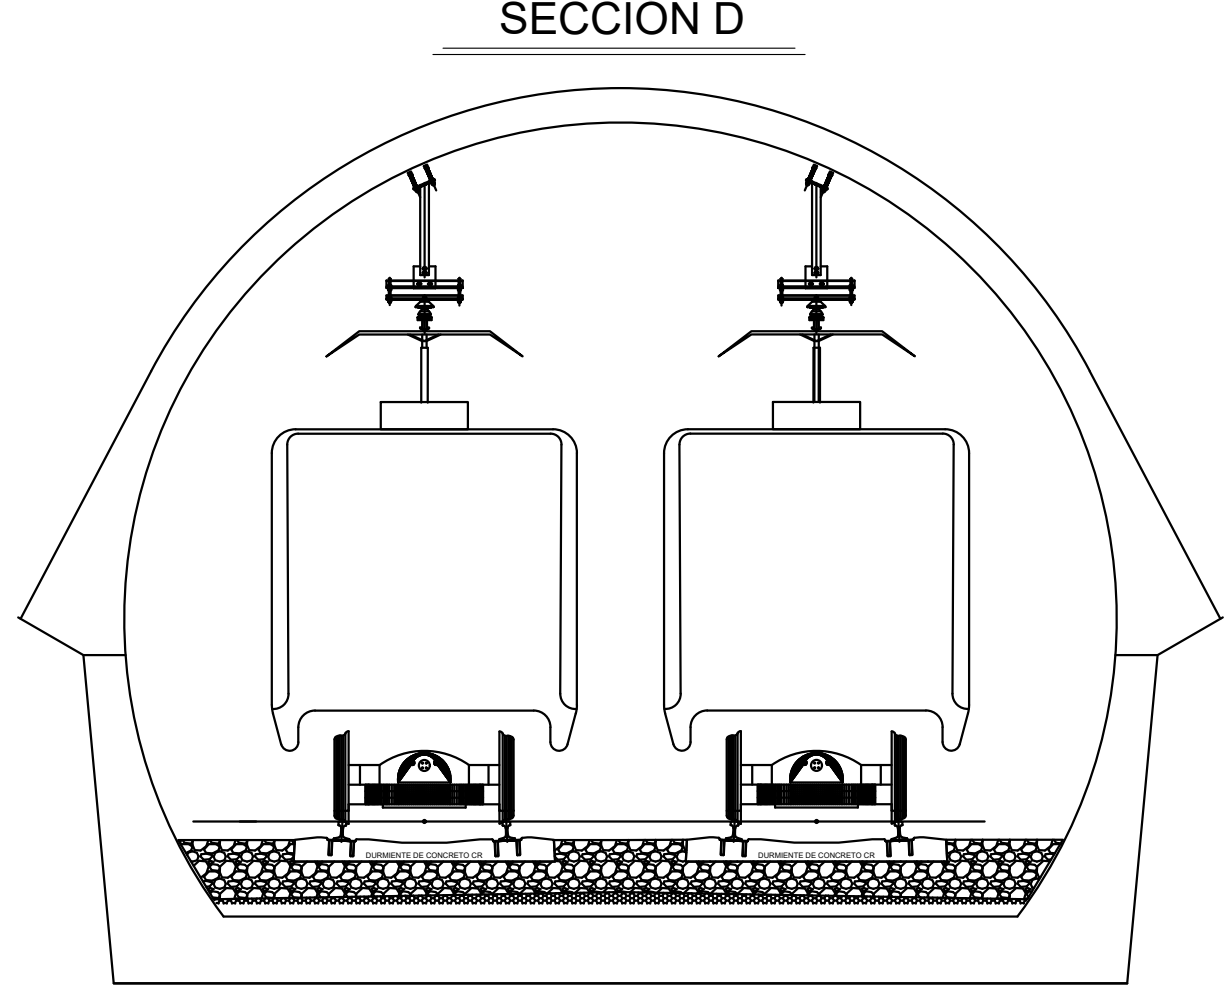
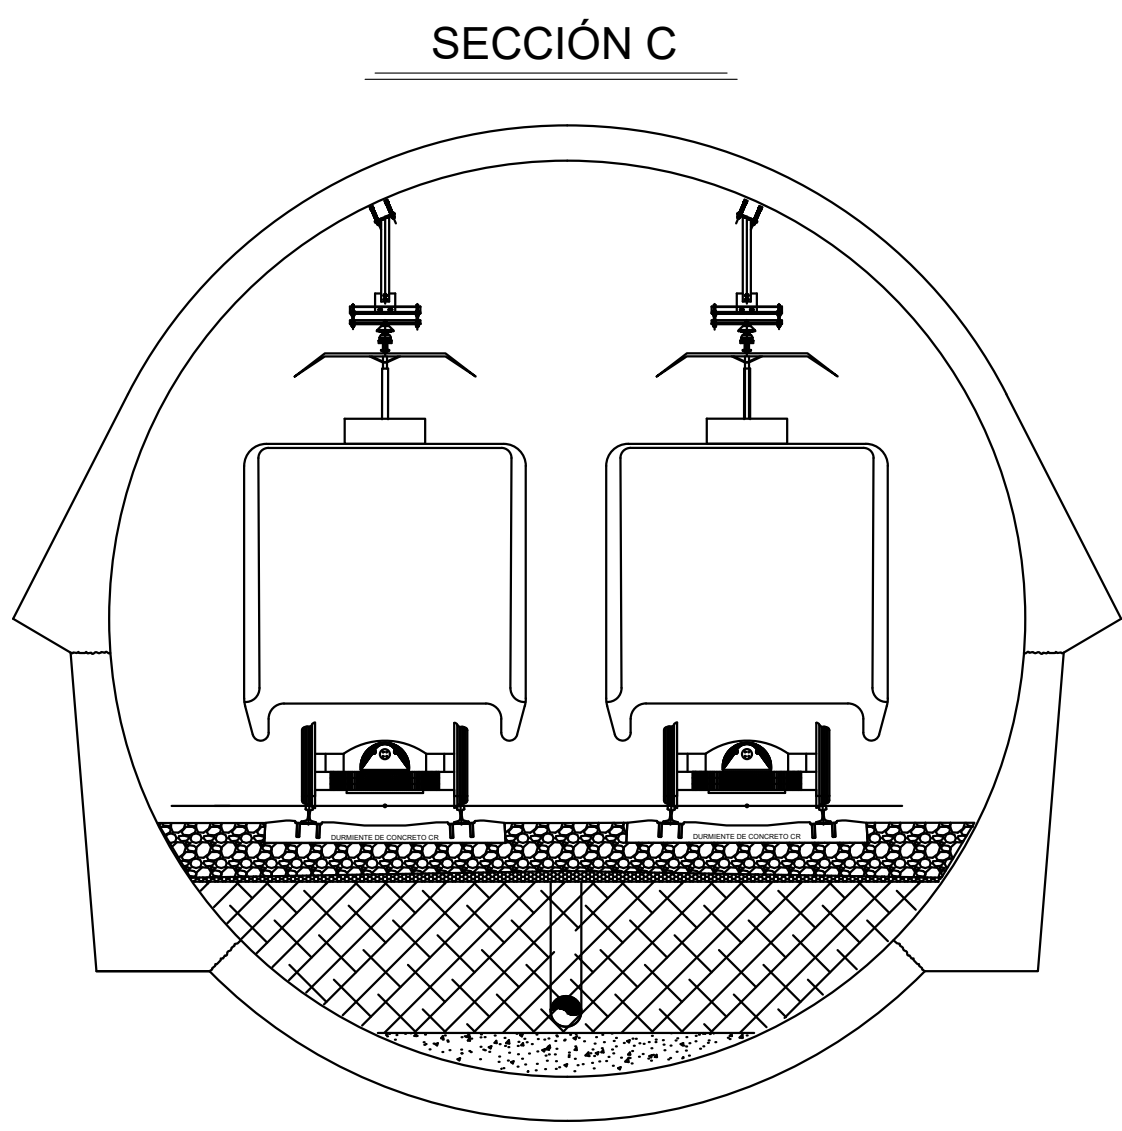


1 PLANTA DEL KM 27+400.00 AL KM 28+020.00
1 : 500

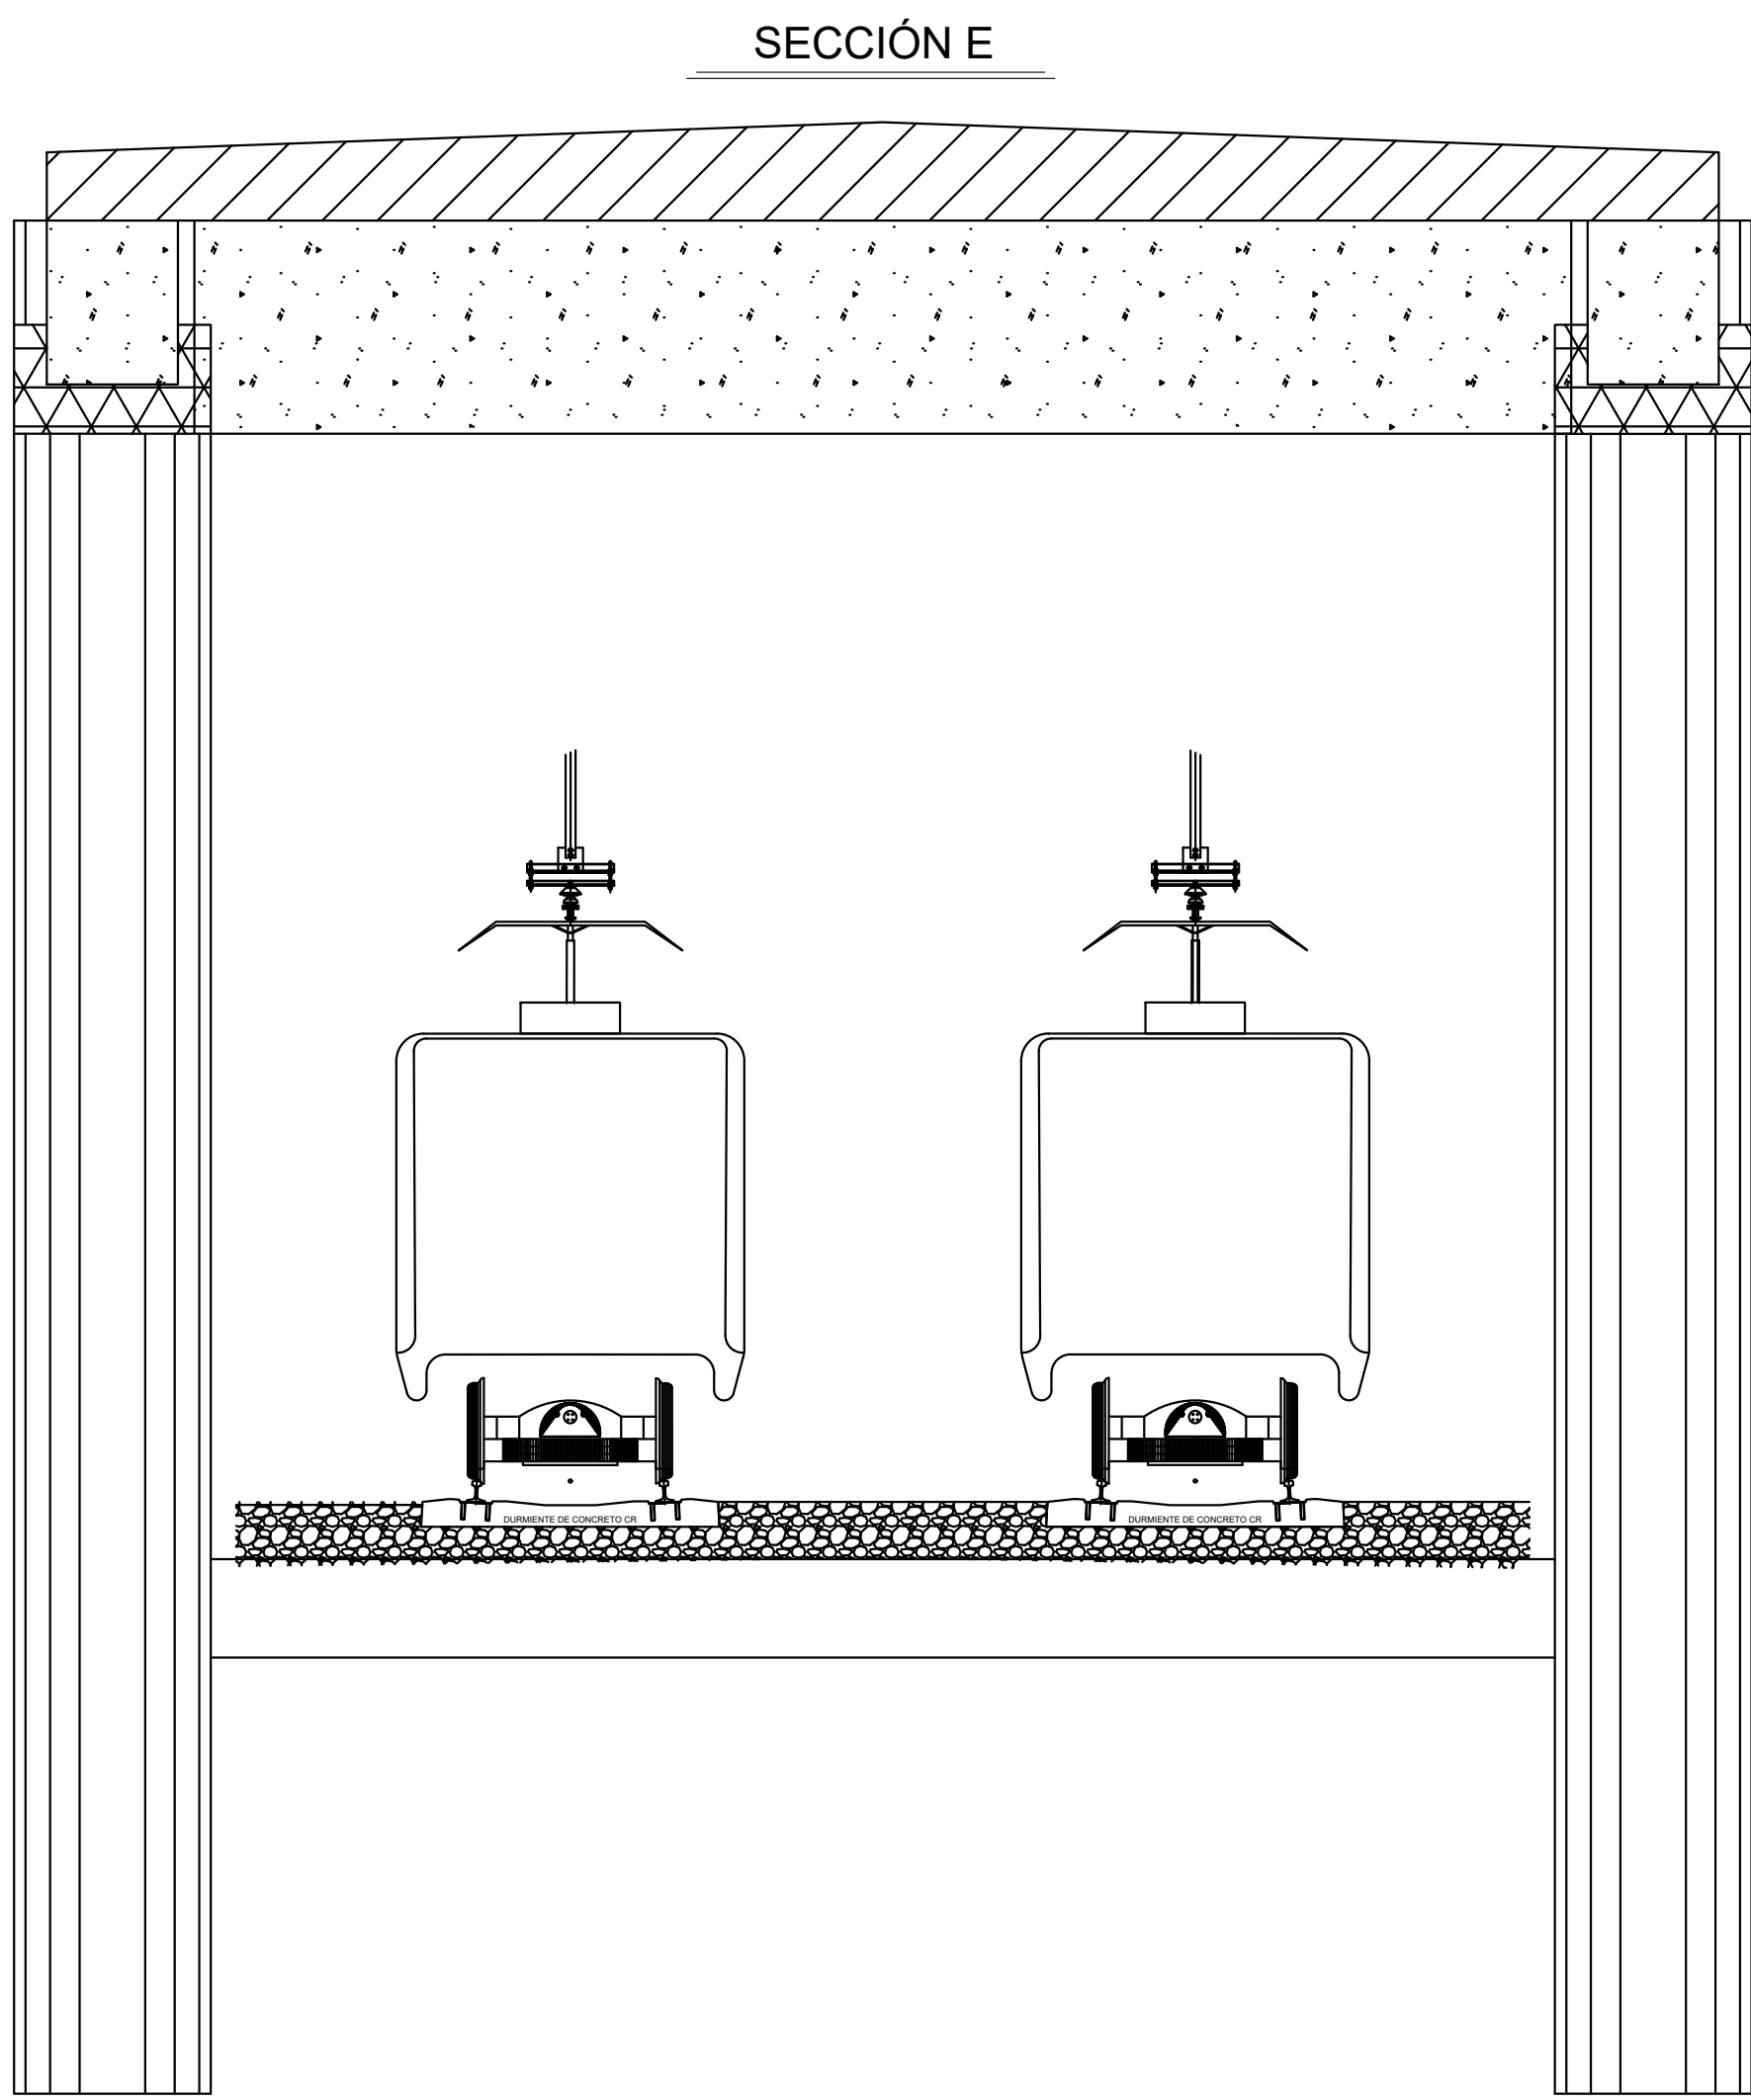

2 PERFIL VÍA 1 DEL KM 27+548.72 AL KM 28+020.00
1 : 500 HORIZONTAL 1:50 VERTICAL

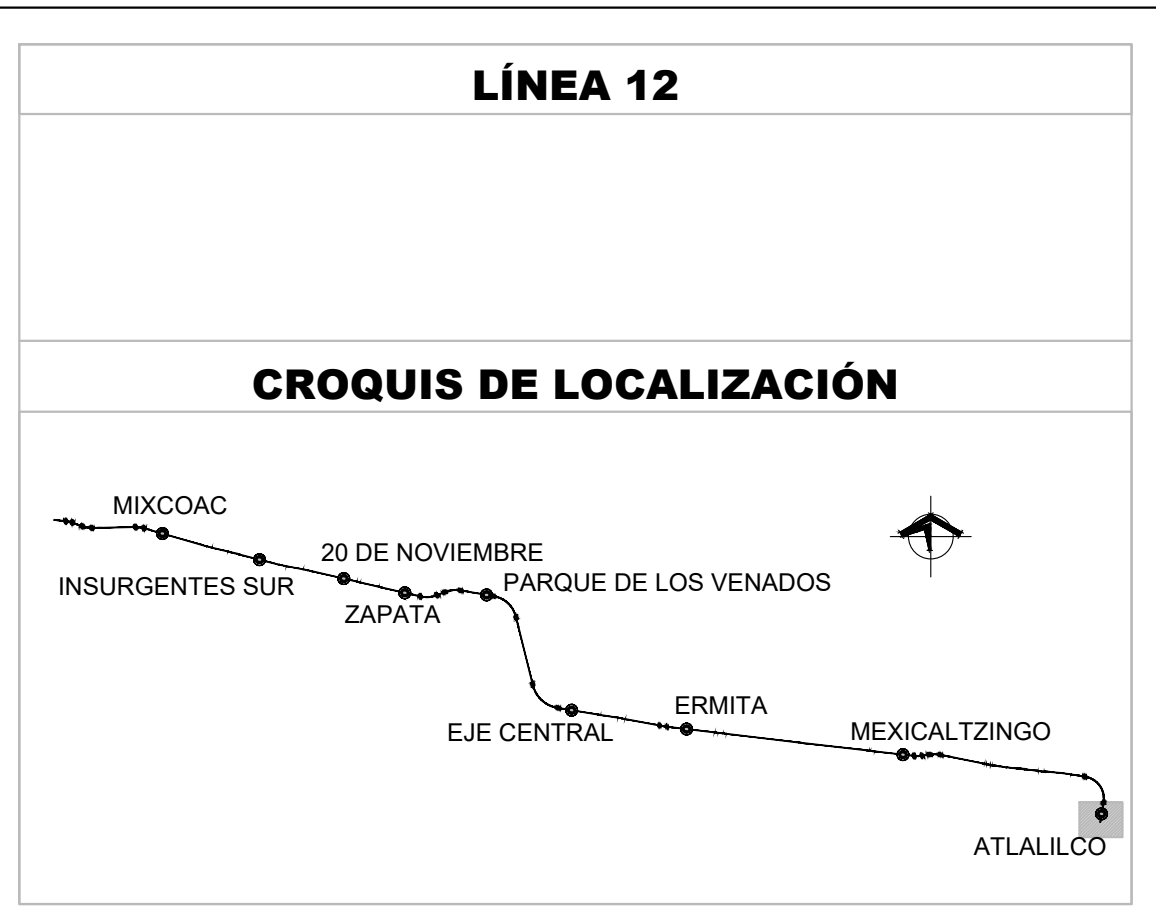

SÍMBOLOGÍA			
---	EJE DE TRAZO	---	BROCHE VA
---	REL. AL B.S.T.	---	TRANSE DE AGUA VA. 1
---	PARO DE MARO	---	TRANSE DE AGUA VA. 2
---	REL. DISEÑO VA. 1	---	RECORRIDO HORIZONTAL
---	REL. DISEÑO VA. 2	---	RECORRIDO HORIZONTAL
---	REL. DISEÑO VA. 1	---	DRENAL DE VAS
---	REL. DISEÑO VA. 1	---	DRENAL DE VAS

- NOTAS
- EL ORDEN DE CADENAMIENTOS CORRESPONDE A LA CABECERA SUR DE LA ESTACIÓN TLÁHUAC CON UNA A=30.00.
 - TODAS LAS COTAS ESTÁN EN M, EXCEPTO LAS INDICADAS.
 - LAS COTAS Y INGENIEROS SE DEBERÁN VERIFICAR EN OBRA.
 - LAS COTAS SE EN LA OBRA.
 - TODAS LAS COTAS ESTÁN A LOS ENCEPTO LAS QUE INDICAN LO CONTRARIO.
 - TODOS LOS CADENAMIENTOS TANTO EN TANGENTE COMO EN CURVA ESTÁN REFERENCIADOS AL EJE DE TRAZO DE LA CORRESPONDIENTE VÍA, EXCEPTO CUANDO SE INDIQUE LO CONTRARIO.

SELLO DEL CONSORCIO LÍNEA 12	SELLO DE LA SUPERVISIÓN (P.I.S.A.)	SELLO DE LA P.M.D.F.
MOTIVO DE LA MODIFICACIÓN		
FECHA		
FIRMA CONSORCIO		
FIRMA P.M.D.F.		
GOBIERNO DEL DISTRITO FEDERAL		
SECRETARÍA DE OBRAS Y SERVICIOS		
PROYECTO METRO DEL DISTRITO FEDERAL		
DIRECTOR GENERAL		
DIRECTOR DEL CONSORCIO LÍNEA 12		
DIRECTOR DE DISEÑO DE INSTALACIONES ELECTROMECÁNICAS		
VULSA: ASESORAMIENTO DE CALIDAD		
DIRECTOR RESPONSABLE DE OBRA		
CORRESPONSABLES A PERITO		
APROBÓ		
SUBDIRECTOR DE INSTALACIONES MECÁNICAS		
JUD DE DISEÑO DE VÍAS		
REVISÓ		
LEVANTAMIENTO DISEÑO		
PROYECTO		
TRAMO: INSURGENTES SUR - MIXCOAC		
SUB TRAMO: DEL KM 27+400.00 AL KM 28+020.00 - A		
NOMBRE Y FIRMA DEL DIRECTOR DE LA SUPERVISIÓN		
ESCALA GRÁFICA: 1 : 500		
PLANO N° 1		
FECHA		
DEPTO		
NOMBRE		
FIRMA		
MODE: A		
FECHA: 02/02/2011		
DISE: 1:500		
ACOT: 1:500		