
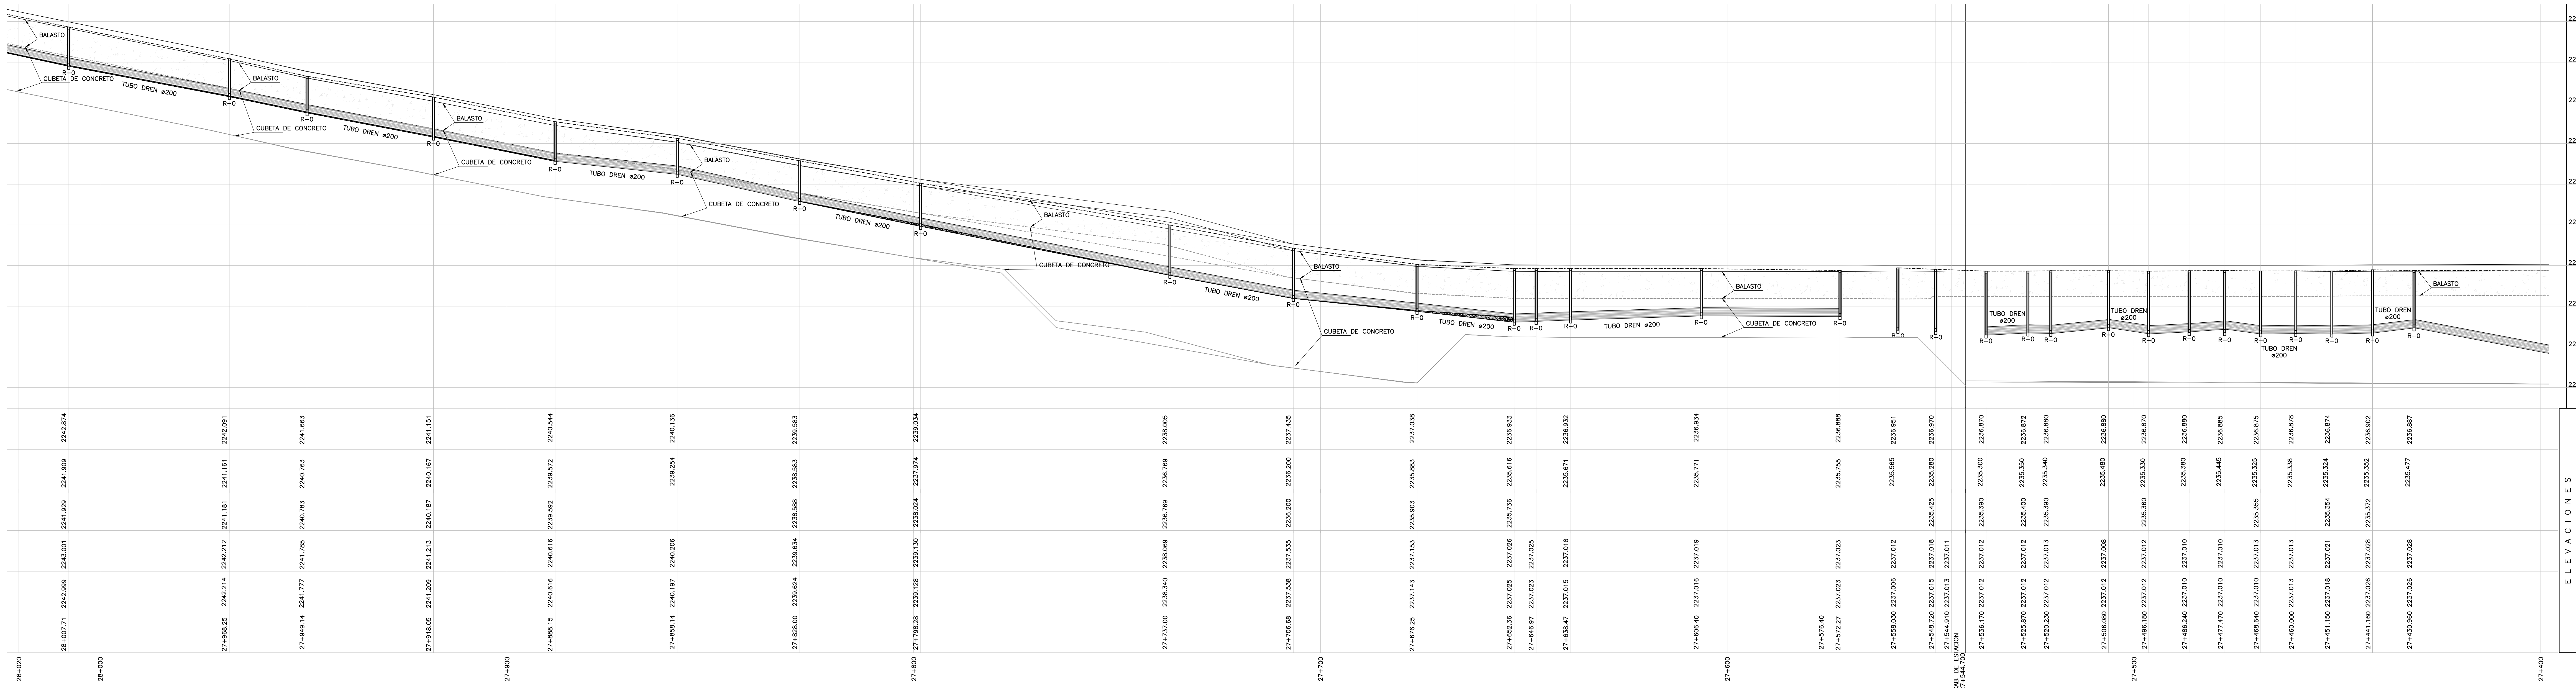
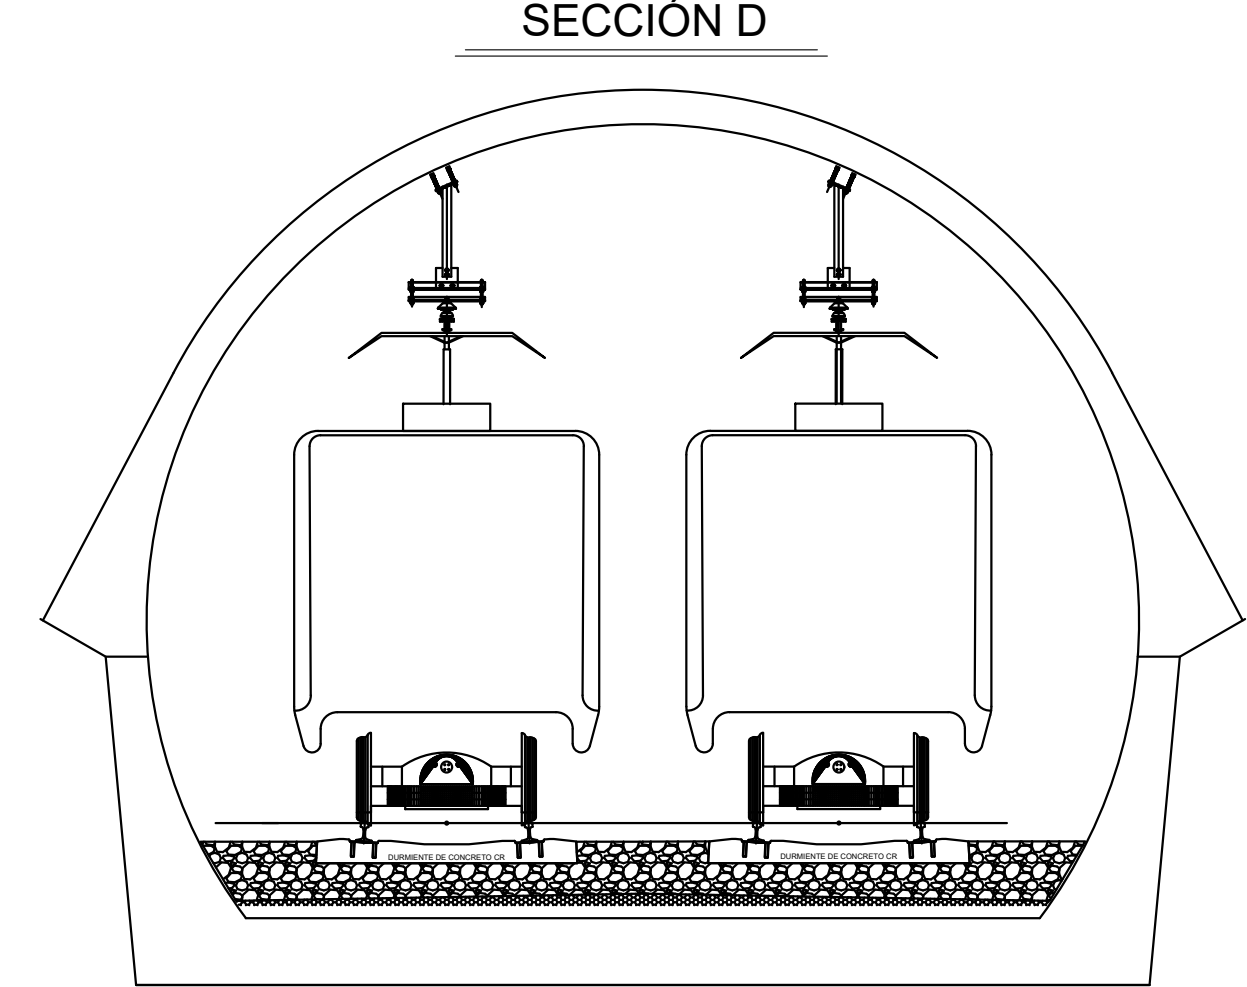
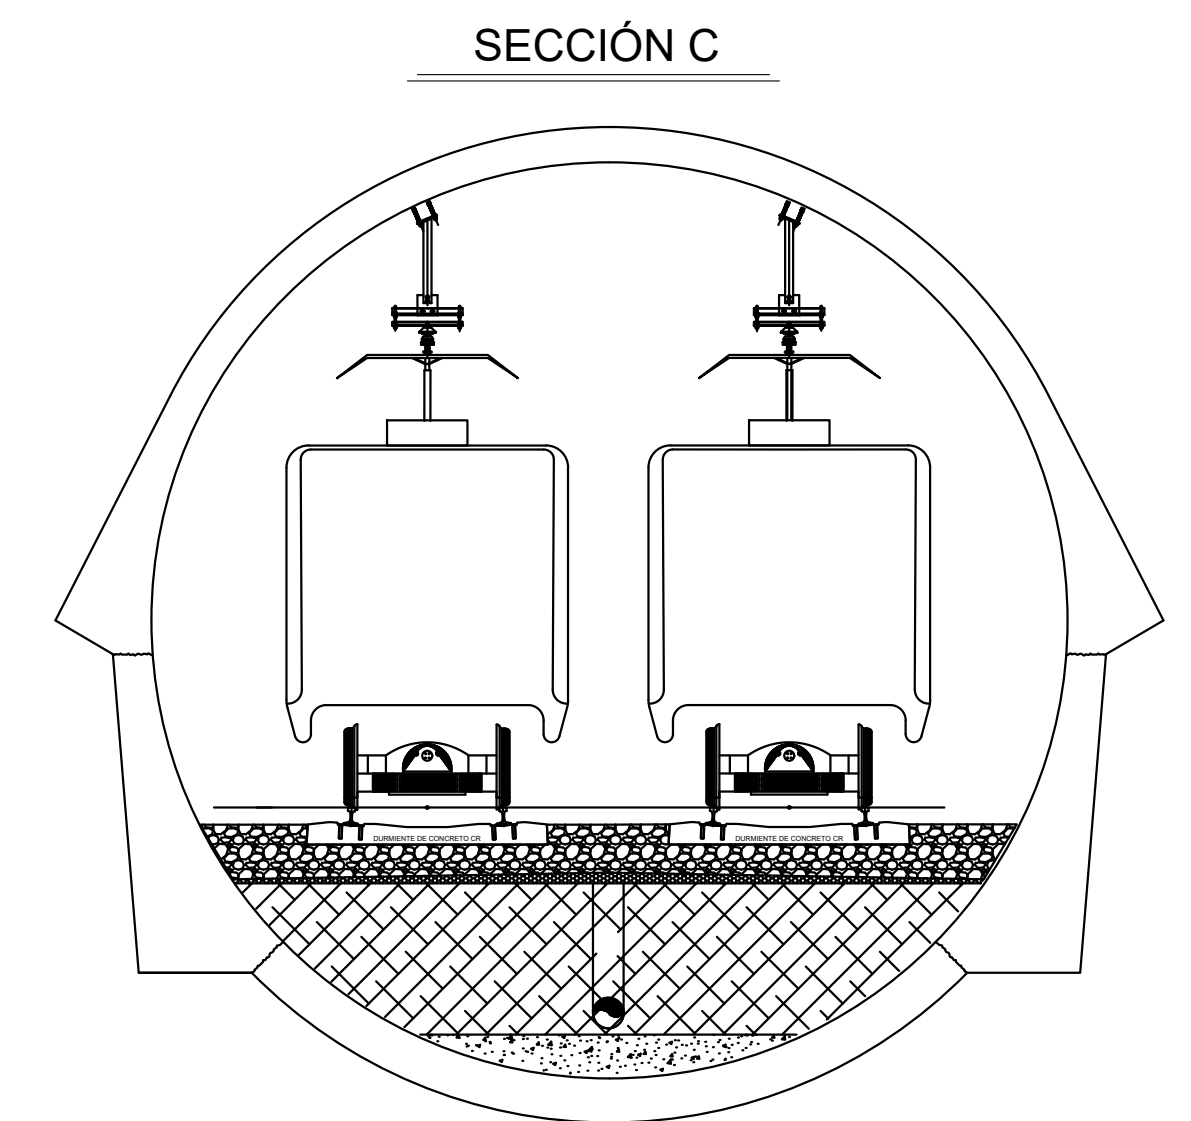


1 PLANTA DEL KM 27+400.00 AL KM 28+020.00
1 : 500

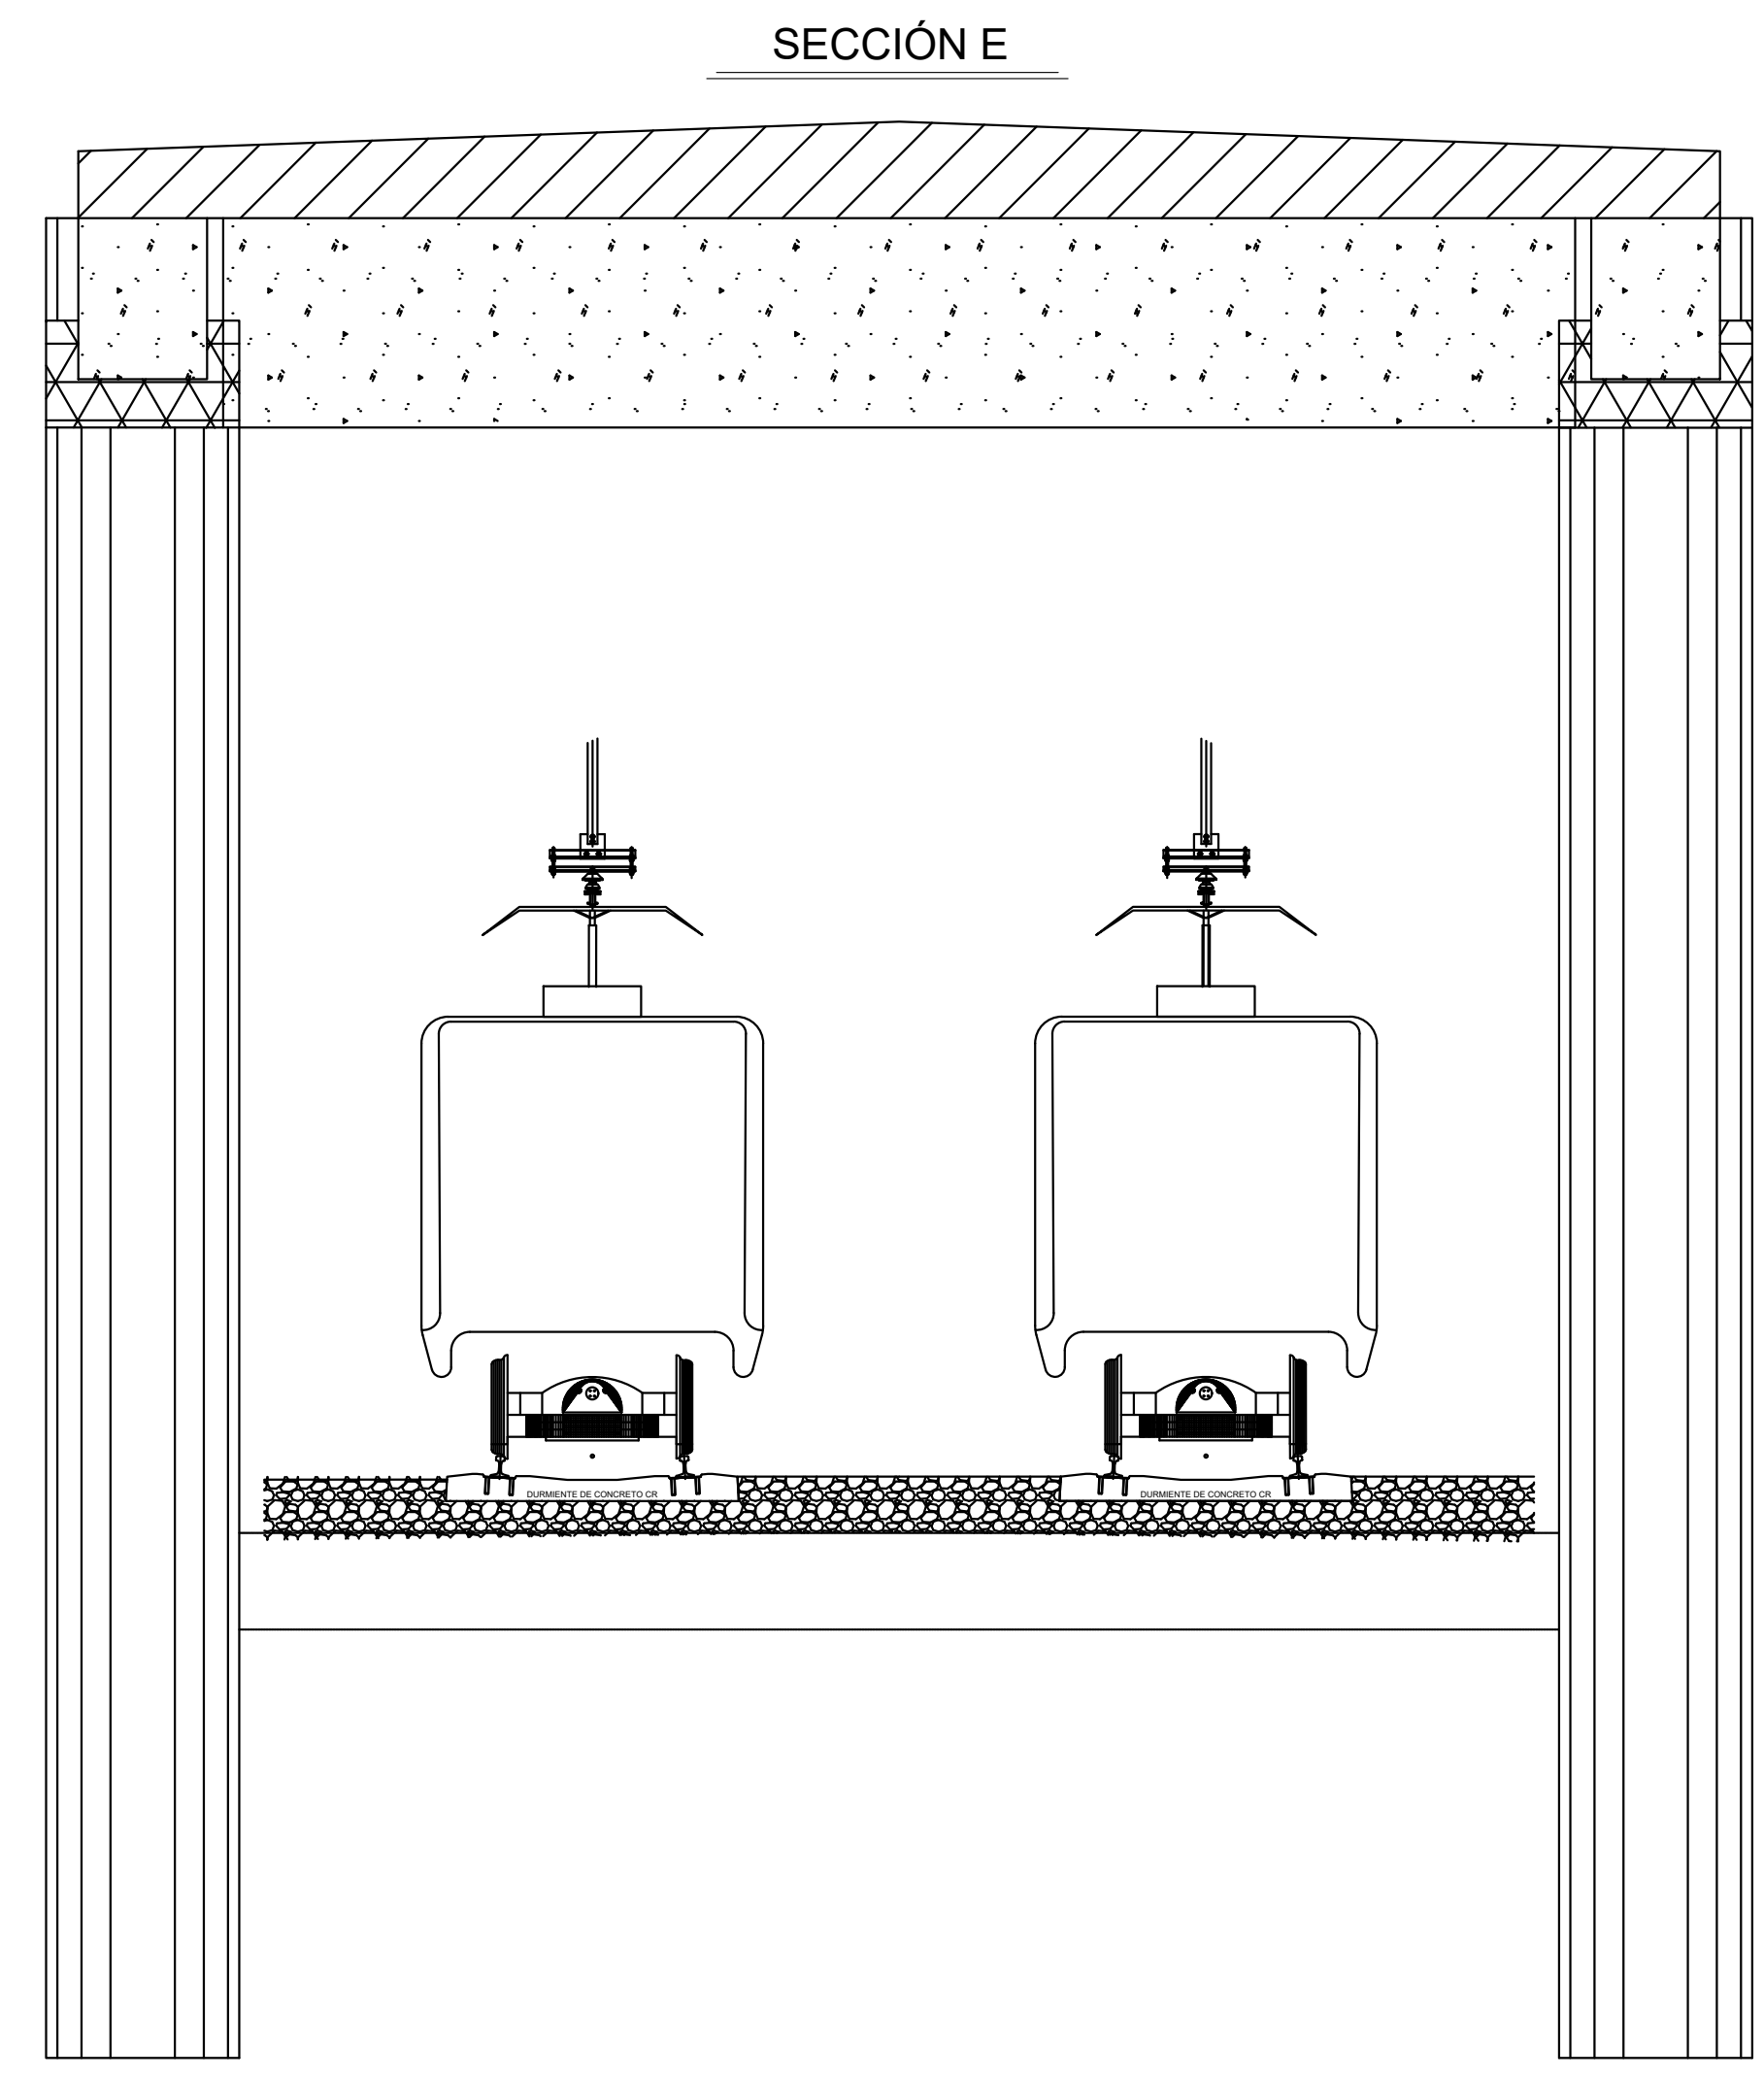

2 PERFIL VÍA 2 DEL KM 27+400.00 AL KM 28+020.00
1 : 500 HORIZONTAL 1:50 VERTICAL

LÍNEA 12

CROQUIS DE LOCALIZACIÓN

SIMBOLOGÍA

---	EJE DE TRINCHERA	---	BRINCO VIA

NOTAS

- EL ORIGEN DE CADENAMIENTOS CORRESPONDE A LA CABECERA SUR DE LA ESTACIÓN TLÁHUAC CON KM 41.000.00.
- TODAS LAS COTAS ESTÁN EN M. EXCEPTO LAS INDICADAS.
- LAS COTAS Y NIVELES DE CUBIERTA VERIFICAR EN OBRA.
- LAS COTAS SON AL DIBUJO.
- TODAS LAS ESCALAS ESTÁN A 1:500 EXCEPTO LAS QUE INDIQUEN LO CONTRARIO.
- TODOS LOS CADENAMIENTOS TANTO EN TANGENTE COMO EN CURVA ESTÁN REFERENCIADOS AL LIE DE TRAZO DE LA CORRESPONDIENTE VÍA, EXCEPTO CUANDO SE INDIQUE LO CONTRARIO.

ELEVACIONES VÍA 2


BELO DEL CONSORCIO LÍNEA 12	BELO DE LA SUPERVISIÓN I.P.I.S.A.	BELO DE LA P.M.D.F.			
MOTIVO DE LA MODIFICACIÓN	FECHA	FIRMA CONSORCIO			
GOBIERNO DEL DISTRITO FEDERAL					
SECRETARÍA DE OBRAS Y SERVICIOS					
PROYECTO METRO DEL DISTRITO FEDERAL					
DIRECTOR GENERAL					
DIRECTOR DEL CONSORCIO LÍNEA 12					
DIRECTOR DE DISEÑO DE INSTALACIONES ELECTROMECÁNICAS					
V.O.B.A. ASEGURAMIENTO DE CALIDAD					
DIRECTOR RESPONSABLE DE OBRA					
CORRESPONSABLES A PERITO					
APROBÓ					
SUBDIRECTOR DE INSTALACIONES MECÁNICAS					
JUD DE DISEÑO DE VÍAS					
REVISÓ					
TÍTULO DEL PLANO: LEVANTAMIENTO DISEÑO					
PROYECTO					
TRAMO: INSURGENTES SUR - MIXCOAC					
SUB TRAMO: DEL KM 27+400.00 AL KM 28+020.00 - B					
ESCALA GRAFICA: 1 : 500					
INOMBRE Y FIRMA DEL DIRECTOR DE LA SUPERVISIÓN					
Ing. Carlos Pérez Juárez					
PLANO N.º CONSORCIO					
PLANO N.º CLAVE					
ICA-21-VI.1-18-P					
