



1 PLANTA DEL KM 28+640.00 AL KM 29+235.00
1 : 500



2 PERFIL VÍA 2 DEL KM 28+640.00 AL KM 29+235.00
1 : 500 HORIZONTAL 1:50 VERTICAL

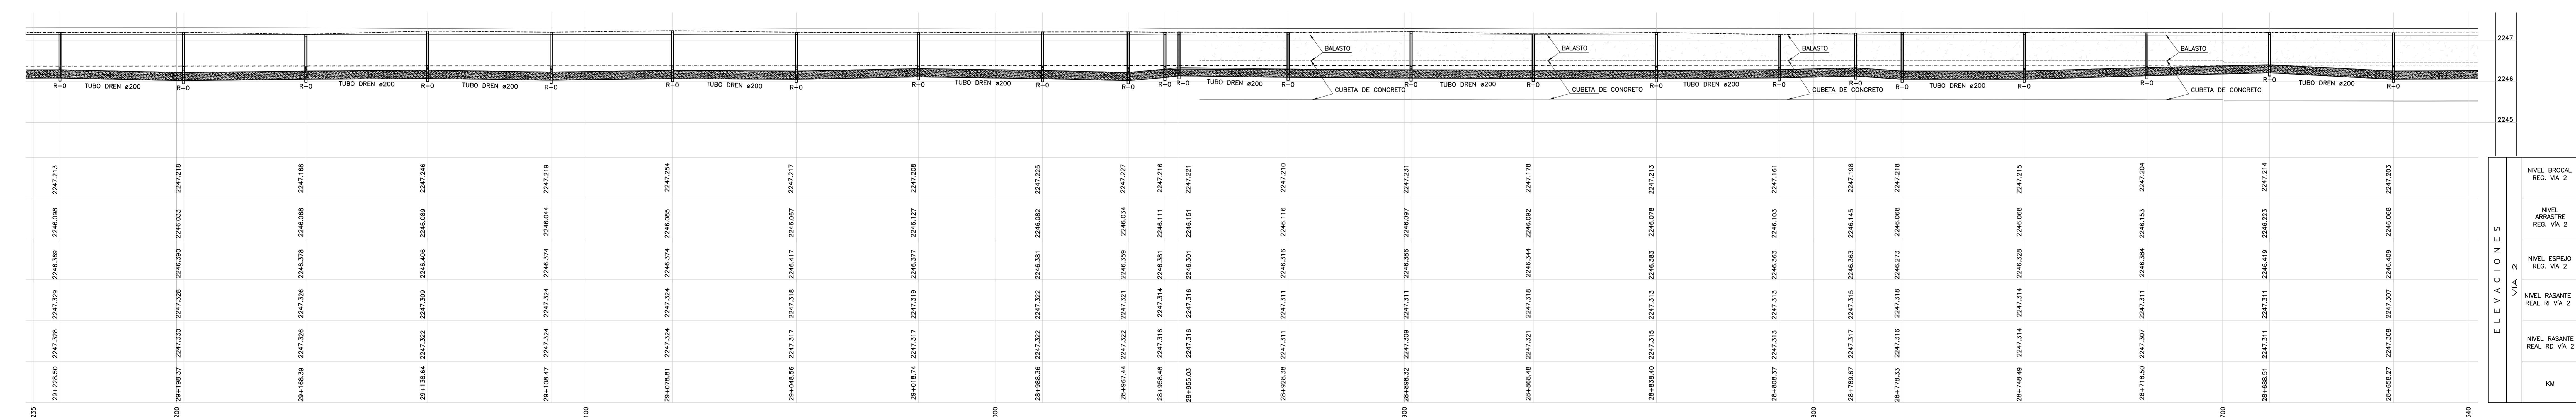

4 PERFIL VÍA 2 DEL KM 29+235.00 AL KM 29+360.00
1 : 500 HORIZONTAL 1:50 VERTICAL

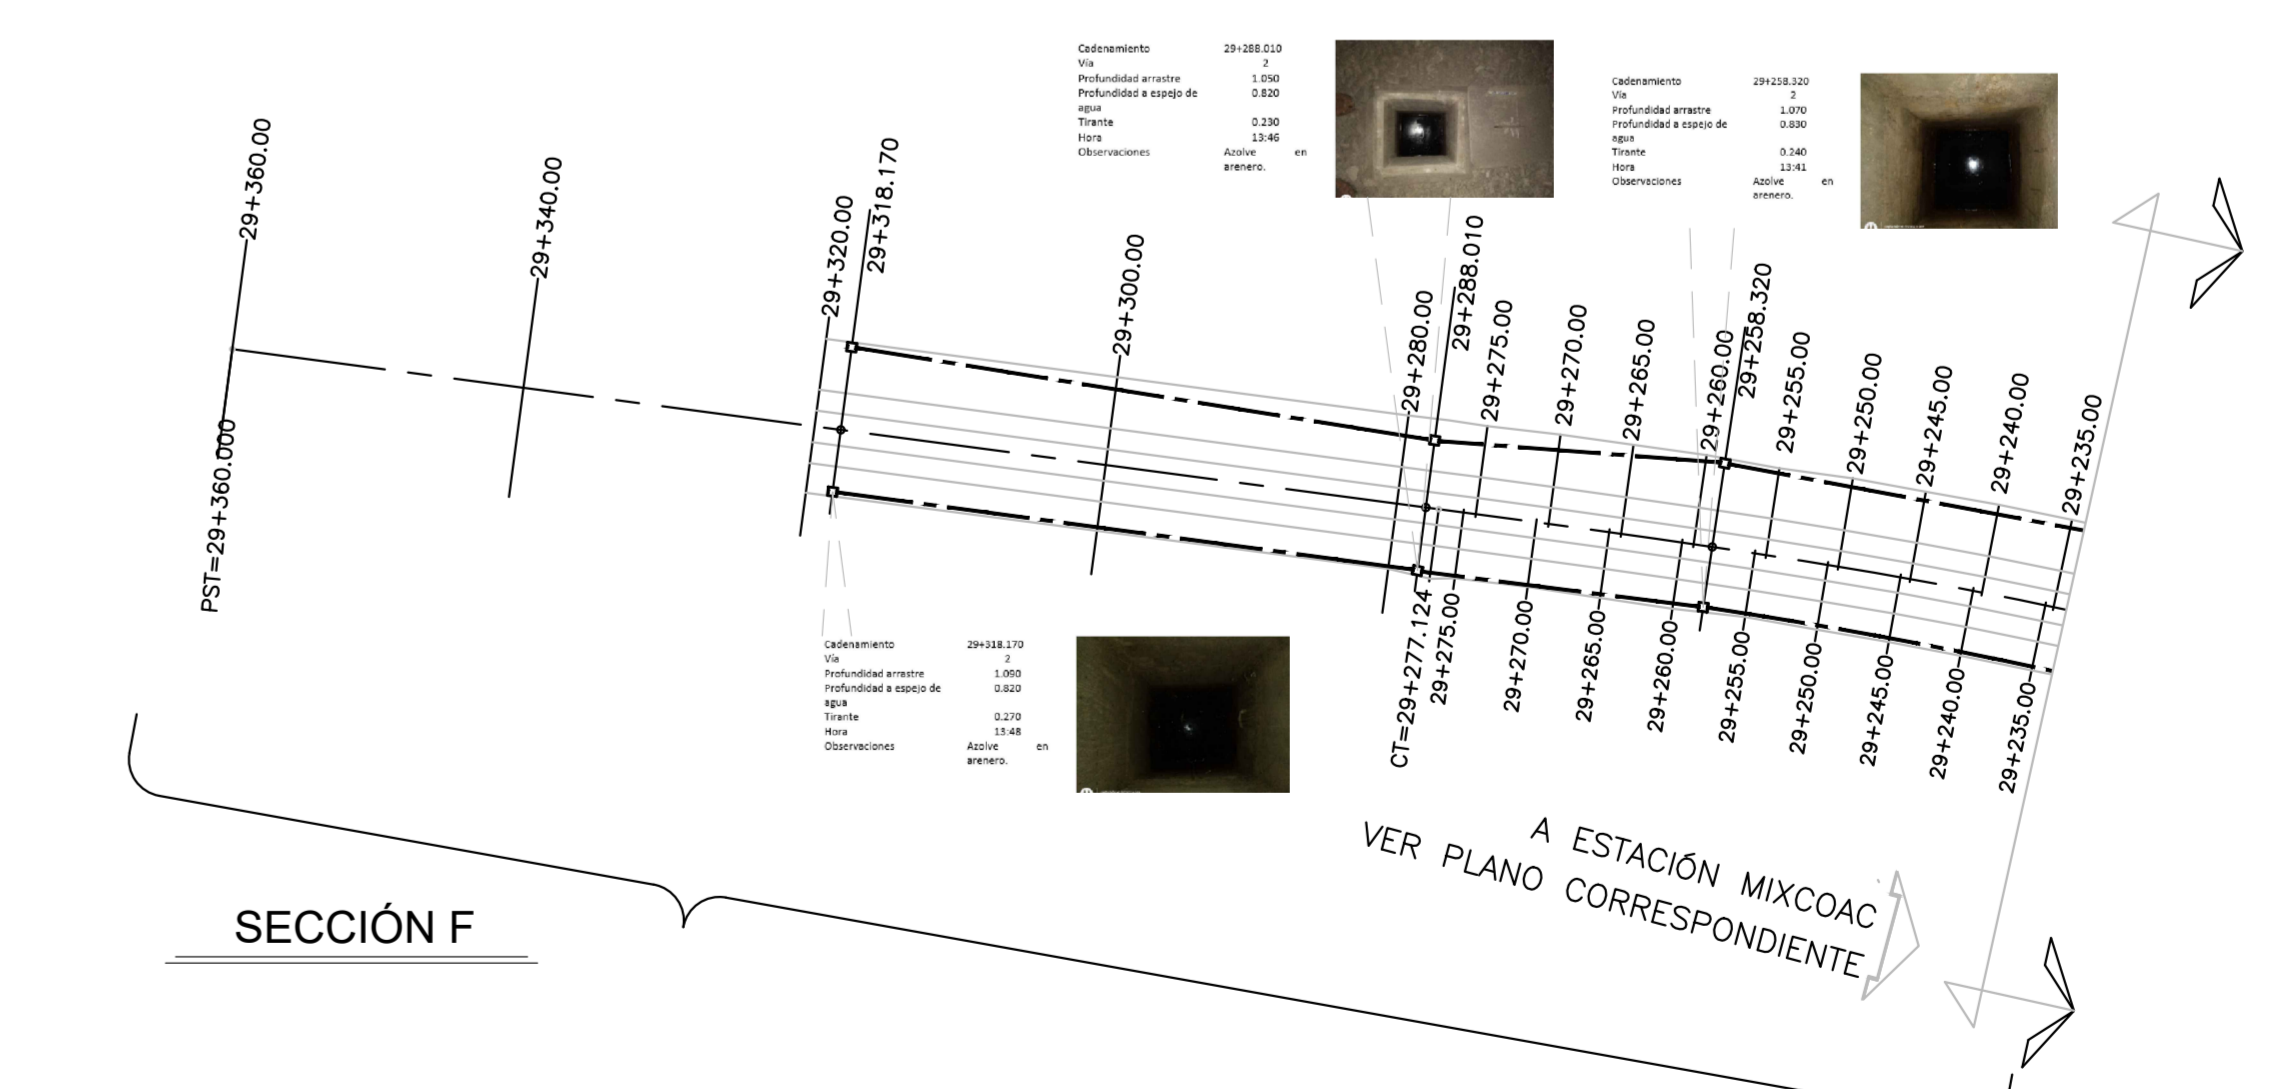

3 PLANTA DEL KM 29+235.00 AL KM 29+360.00
1 : 500

LÍNEA 12

CROQUIS DE LOCALIZACIÓN

SIMBOLOGÍA

---	EJE DE TRINCHERA	---	BROCA VA
---	REL. AL BUEY	---	TRINTE DE AGUA VA 1
---	PARO DE #400	---	TRINTE DE AGUA VA 2
---	NIV. ANÁSTASE REG. VA 2	---	REGISTRO HIDRÁULICO
---	NIV. ESPEJO REG. VA 2	---	DRENAJE DE VUE
---	NIV. RASANTE REAL RI VA 2		
---	NIV. RASANTE REAL RI VA 2		

NOTAS

- EL ORIGEN DE CADENAMIENTOS CORRESPONDE A LA CABECERA SUR DE LA ESTACIÓN TLARAJUC CON VÍA AL BUEY.
- TODAS LAS COTAS ESTÁN EN M. EXCEPTO LAS INDICADAS.
- LAS COTAS Y NIVELES SE OBTUVIERON VERIFICANDO EN OBRA.
- LAS COTAS SE TOCARON AL DIBUJO.
- TODAS LAS ESCALAS ESTÁN A 1:500 EXCEPTO LAS QUE INDICAN LO CONTRARIO.
- TODOS LOS CADENAMIENTOS TANTO EN TANGENTE COMO EN CURVA ESTÁN REFERENCIADOS AL EJE DE TRAZO DE LA CORRESPONDIENTE VÍA, EXCEPTO CUANDO SE INDIQUE LO CONTRARIO.

SELLO DEL CONSORCIO LÍNEA 12	SELLO DE LA SUPERVISIÓN I/P 13.A	SELLO DE LA P.M.D.F.
FECHA	FECHA	FECHA
FIRMA CONSORCIO	FIRMA CONSORCIO	FIRMA P.M.D.F.
GOBIERNO DEL DISTRITO FEDERAL SECRETARÍA DE OBRAS Y SERVICIOS PROYECTO METRO DEL DISTRITO FEDERAL DIRECTOR GENERAL		
DIRECTOR DEL CONSORCIO LÍNEA 12		
DIRECTOR DE DISEÑO DE INSTALACIONES ELECTROMECÁNICAS		
Vs. B.A. ASESORAMIENTO DE CALIDAD		
DIRECTOR RESPONSABLE DE OBRA		
CORRESPONSABLES A PERITO		
APROBÓ		
SUBDIRECTOR DE INSTALACIONES MECÁNICAS		
JUD DE DISEÑO DE VÍAS		
REVISÓ		
TÍTULO DEL PLANO: LEVANTAMIENTO DRENAJE		
PROYECTO		
TRAMO: MIXCOAC - TAPÓN		
SUB TRAMO: DEL KM 28+640.00 AL KM 29+360.00 - B		
ESCALA GRÁFICA: 1 : 500		
NOBRE Y FIRMA DEL DIRECTOR DE LA SUPERVISIÓN		
PLANO N° Y CLAVE: ICA-21-VI.1-22-P		
FECHA	DEPTO.	NOMBRE
FECHA	DEPTO.	NOMBRE