

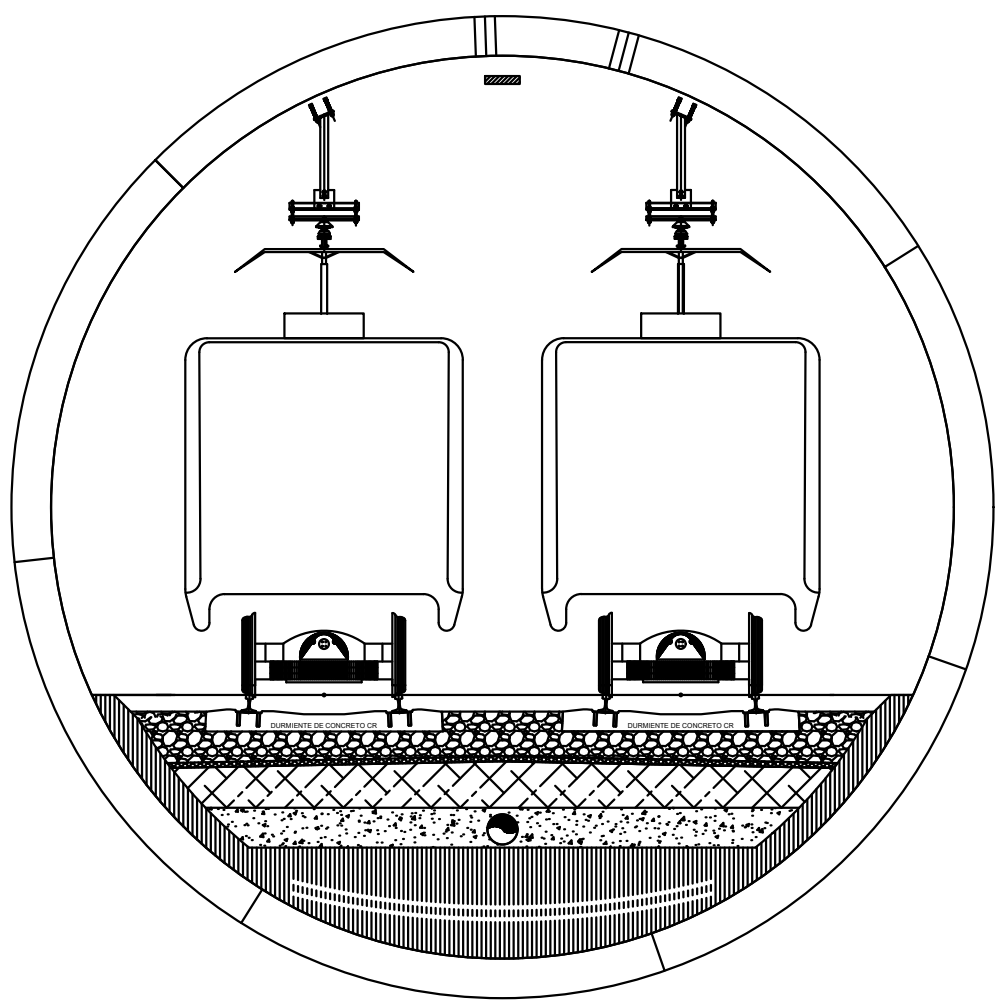


1 PLANTA DEL KM 20+806.00 AL KM 21+435.00
1 : 500

SECCIÓN 2

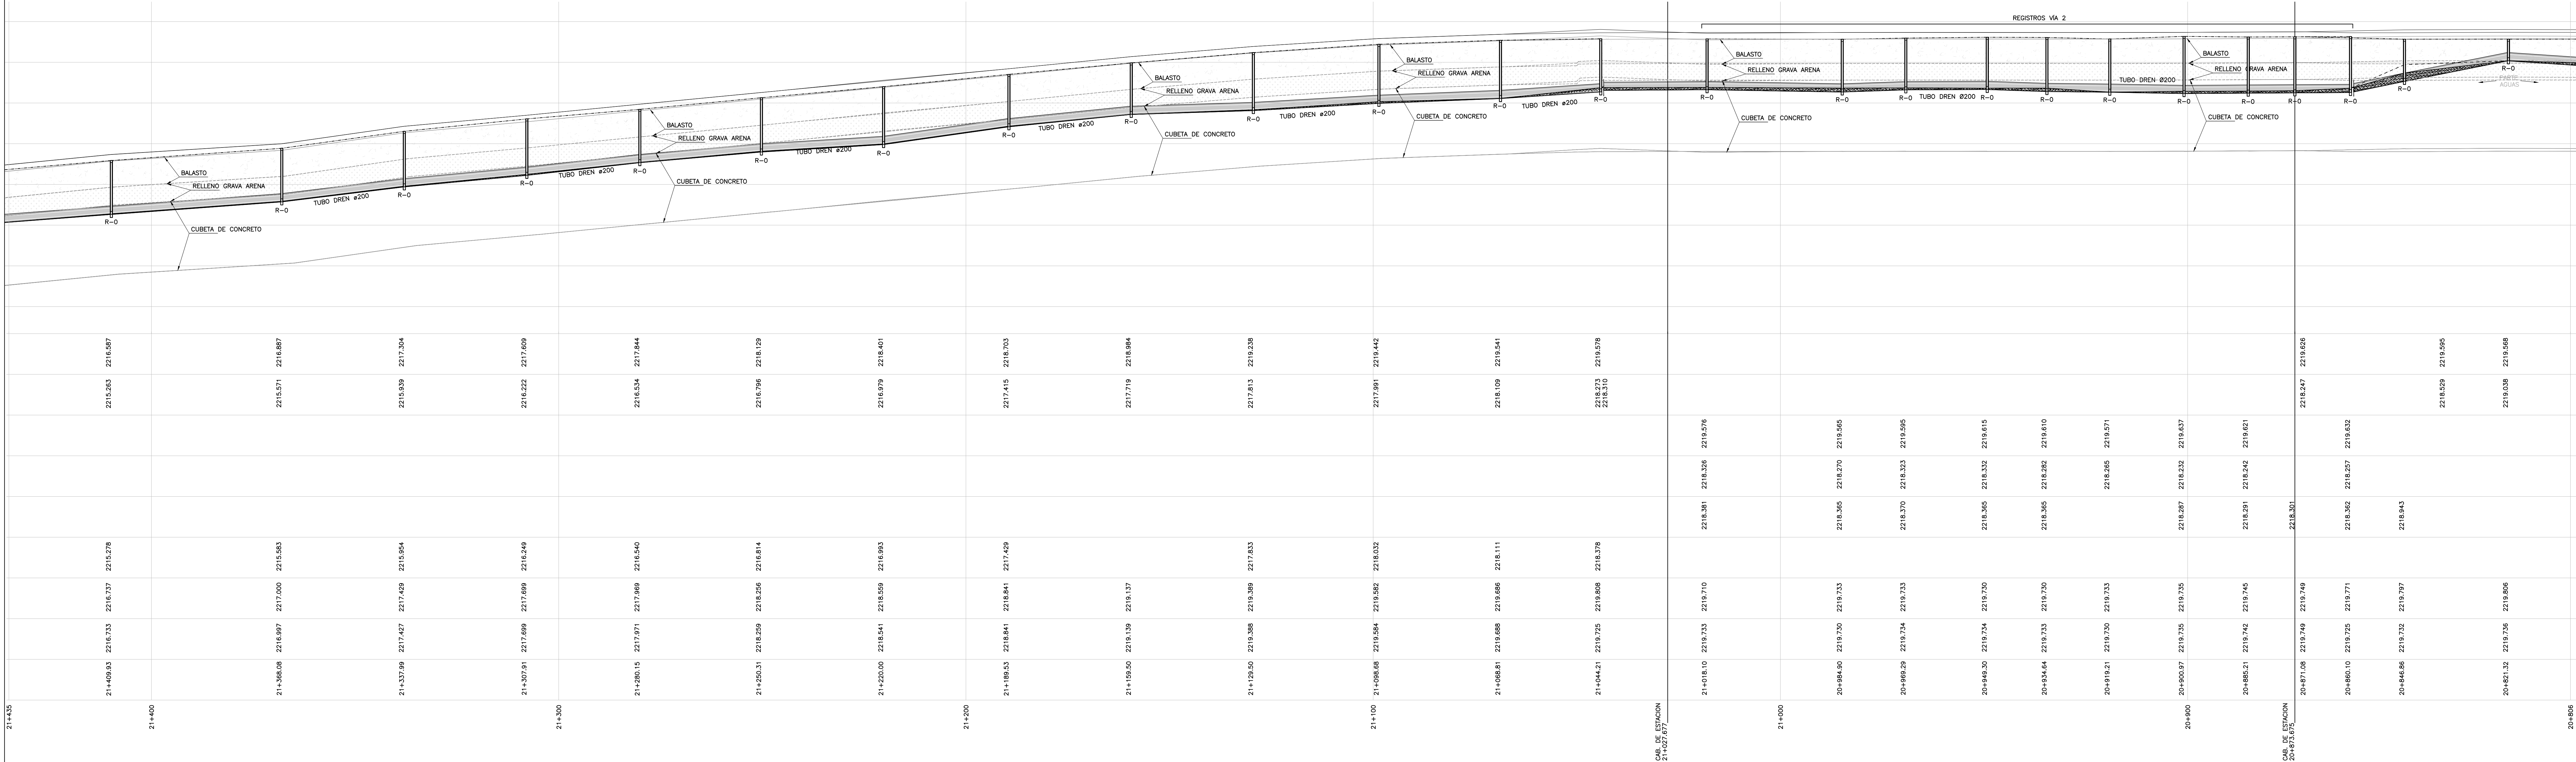

SECCIÓN 1

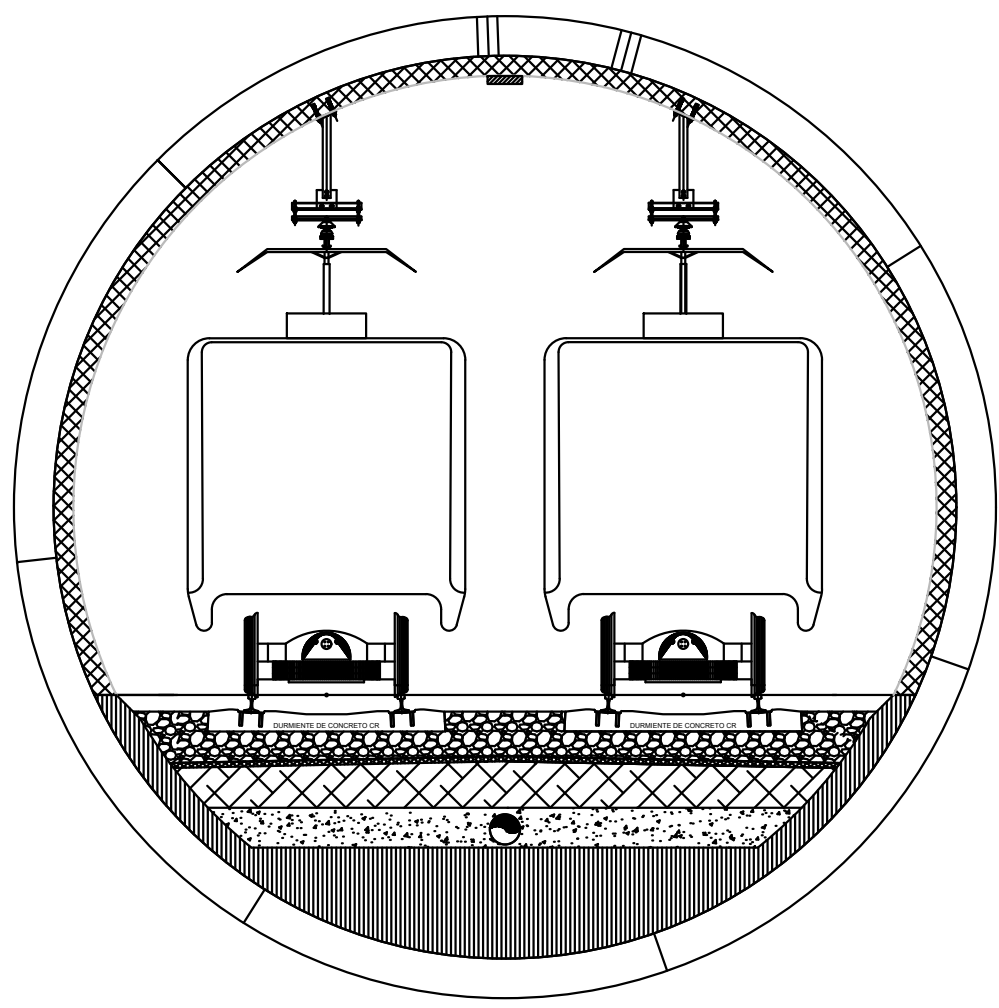

2 PERFIL DEL KM 20+806.00 AL KM 21+435.00
1 : 500 HORIZONTAL 1:50 VERTICAL

LÍNEA 12

CROQUIS DE LOCALIZACIÓN

MIXCOAC
INSURGENTES SUR
ZAPATA
ERMITA
MEXICALTZINGO
ATLALILCO

SÍMBOLOGÍA

SE DE TRAZO
SE DE BAST
PARO DE MARO
REL. DRENADO VA. 2
REL. DRENADO VA. 1
REL. DRENADO VA. 1
REL. DRENADO VA. 1

NOTAS

- EL ORDEN DE CADENAMIENTOS CORRESPONDE A LA CARRETERA SUR DE LA ESTACIÓN TLÁHUAC CON KM 4+30.000.
- TODAS LAS COTAS ESTÁN EN M., EXCEPTO LAS INDICADAS.
- LAS COTAS Y PUNOS SE DEBERÁN VERIFICAR EN OBRA.
- LAS COTAS SE EN LA OBRA.
- TODAS LAS ESCALAS ESTÁN A 1:500 EXCEPTO LAS QUE INDICAN LO CONTRARIO.
- TODOS LOS CADENAMIENTOS TANTO EN TANGENTE COMO EN CURVA ESTÁN REFERENCIADOS AL LÍNEA DE TRAZO DE LA CORRESPONDIENTE VÍA, EXCEPTO CUANDO SE INDIQUE LO CONTRARIO.

SELO DEL CONSORCIO LÍNEA 12

SELO DE LA SUPERVISIÓN (I.P.S.A.)

SELO DE LA P.M.D.F.

GOBIERNO DEL DISTRITO FEDERAL

SECRETARÍA DE OBRAS Y SERVICIOS

PROYECTO METRO DEL DISTRITO FEDERAL

DIRECTOR GENERAL

DIRECTOR DEL CONSORCIO LÍNEA 12

DIRECTOR DE DISEÑO DE INSTALACIONES ELECTROMECÁNICAS

VÍ. B. ASEGURAMIENTO DE CALIDAD

DIRECTOR RESPONSABLE DE OBRA

CORRESPONSABLES A PERITO

APROBÓ

SUBDIRECTOR DE INSTALACIONES MECÁNICAS

JUD DE DISEÑO DE VÍAS

REVISÓ

LEVANTAMIENTO DRENAL

PROYECTO

TRAMO: MEXICALTZINGO - ERMITA

SUB TRAMO: DEL KM 20+806.00 AL KM 21+435.00

NOMBRE Y FIRMA DEL DIRECTOR DE LA SUPERVISIÓN

ESCALA GRÁFICA: 1 : 500

PLANO N°: ICA-21-VI.1-06-P

FECHA: DEPTO. NOMBRE. FIRMA. (BOE) A. (BOE) B. (BOE) C. (BOE) D. (BOE) E. (BOE) F. (BOE) G. (BOE) H. (BOE) I. (BOE) J. (BOE) K. (BOE) L. (BOE) M. (BOE) N. (BOE) O. (BOE) P. (BOE) Q. (BOE) R. (BOE) S. (BOE) T. (BOE) U. (BOE) V. (BOE) W. (BOE) X. (BOE) Y. (BOE) Z. (BOE) AA. (BOE) AB. (BOE) AC. (BOE) AD. (BOE) AE. (BOE) AF. (BOE) AG. (BOE) AH. (BOE) AI. (BOE) AJ. (BOE) AK. (BOE) AL. (BOE) AM. (BOE) AN. (BOE) AO. (BOE) AP. (BOE) AQ. (BOE) AR. (BOE) AS. (BOE) AT. (BOE) AU. (BOE) AV. (BOE) AW. (BOE) AX. (BOE) AY. (BOE) AZ. (BOE) BA. (BOE) BB. (BOE) BC. (BOE) BD. (BOE) BE. (BOE) BF. (BOE) BG. (BOE) BH. (BOE) BI. (BOE) BJ. (BOE) BK. (BOE) BL. (BOE) BM. (BOE) BN. (BOE) BO. (BOE) BP. (BOE) BQ. (BOE) BR. (BOE) BS. (BOE) BT. (BOE) BU. (BOE) BV. (BOE) BW. (BOE) BX. (BOE) BY. (BOE) BZ. (BOE) CA. (BOE) CB. (BOE) CC. (BOE) CD. (BOE) CE. (BOE) CF. (BOE) CG. (BOE) CH. (BOE) CI. (BOE) CJ. (BOE) CK. (BOE) CL. (BOE) CM. (BOE) CN. (BOE) CO. (BOE) CP. (BOE) CQ. (BOE) CR. (BOE) (BOE) YO. (BOE) YP. (BOE) YQ. (BOE) YR. (BOE) YS. (BOE) YT. (BOE) YU. (BOE) YV. (BOE) YW. (BOE) YX. (BOE) YZ. (BOE) ZA. (BOE) ZB. (BOE) ZC. (BOE) ZD. (BOE) ZE. (BOE) ZF. (BOE) ZG. (BOE) ZH. (BOE) ZI. (BOE) ZJ. (BOE) ZK. (BOE) ZL. (BOE) ZM. (BOE) ZN. (BOE) ZO. (BOE) ZP. (BOE) ZQ. (BOE) ZR. (BOE) ZS. (BOE) ZT. (BOE) ZU. (BOE) ZV. (BOE) ZW. (BOE) ZX. (BOE) ZY. (BOE) ZZ. (BOE)