



1 PLANTA DEL KM 22+620.00 AL KM 23+200.00
1 : 500

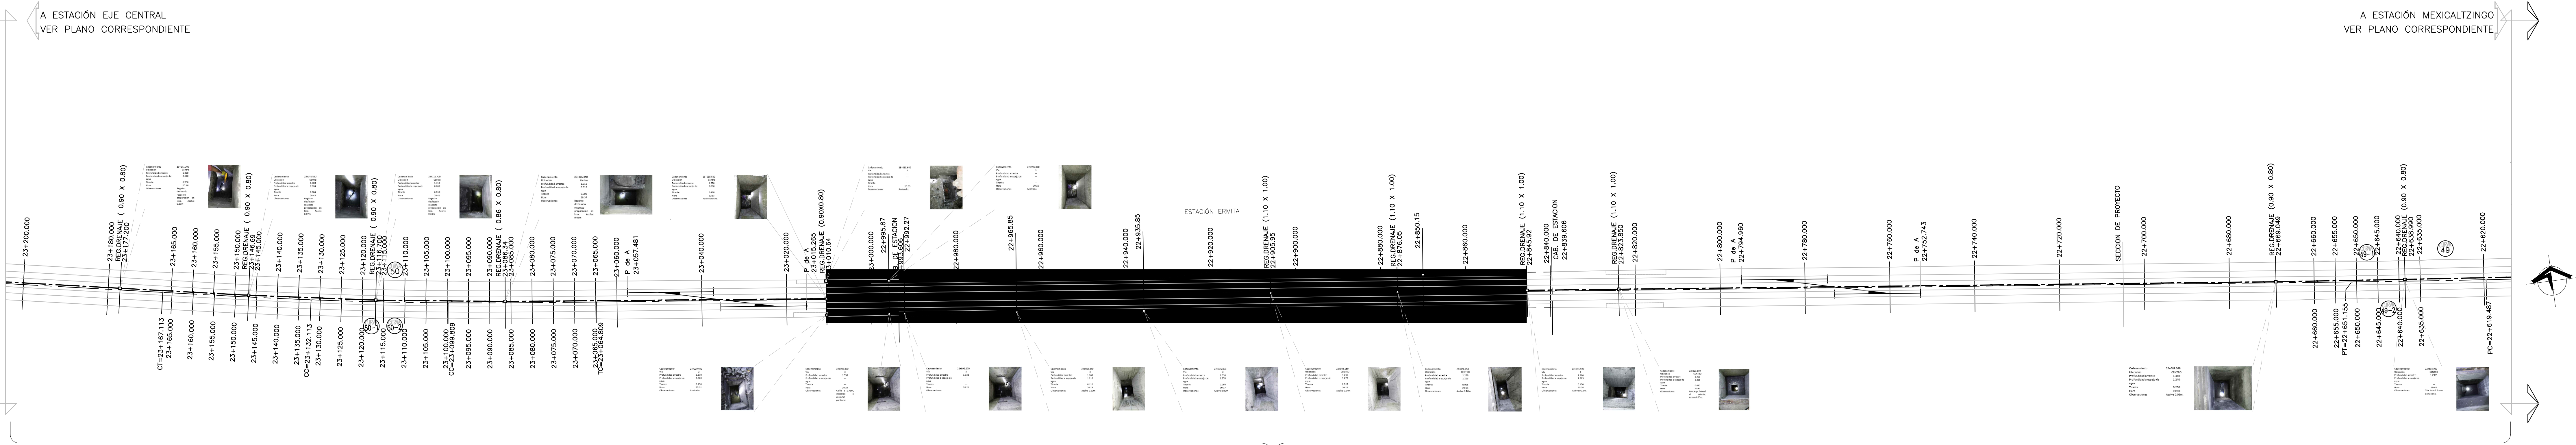

2 PERFIL DEL KM 22+620.00 AL KM 23+200.00
1 : 500 HORIZONTAL 1:50 VERTICAL

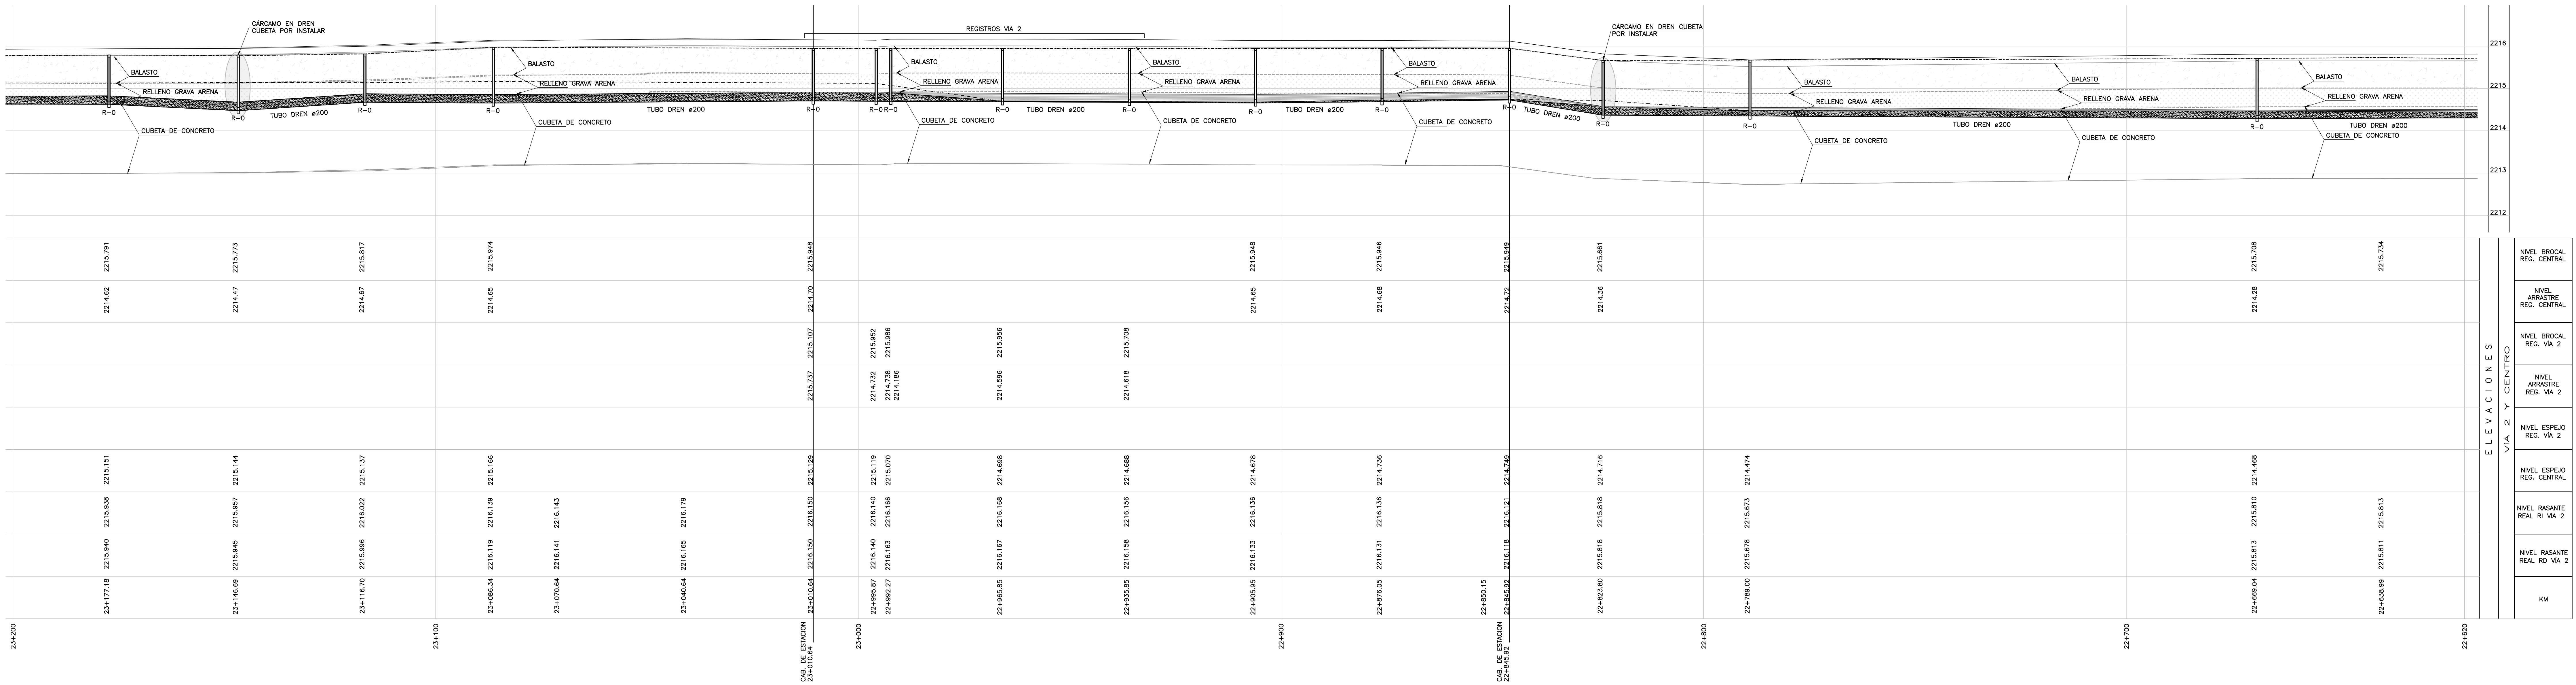

SELLO DEL CONSORCIO LÍNEA 12

SELLO DE LA SUPERVISIÓN (P.I.S.A.)

SELLO DE LA P.M.D.F.

MOTIVO DE LA MODIFICACIÓN

FECHA

FIRMA CONSORCIO

FIRMA P.M.D.F.

GOBIERNO DEL DISTRITO FEDERAL

SECRETARÍA DE OBRAS Y SERVICIOS

PROYECTO METRO DEL DISTRITO FEDERAL

DIRECTOR GENERAL

DIRECTOR DEL CONSORCIO LÍNEA 12

DIRECTOR DE DISEÑO DE INSTALACIONES ELECTROMECÁNICAS

VULGA. ASEGURAMIENTO DE CALIDAD

DIRECTOR RESPONSABLE DE OBRA

CORRESPONSABLES A PERTO

APROBÓ

SUBDIRECTOR DE INSTALACIONES MECÁNICAS

JUD DE DISEÑO DE VÍAS

REVISÓ

LEVANTAMIENTO DISEÑO

PROYECTO

TRAMO: MEXICALTZINGO - ERMITA

SUB TRAMO: DEL KM 22+620.00 AL KM 23+200.00

ESCALA GRÁFICA: 1 : 500

NOMBRE Y FIRMA DEL DIRECTOR DE LA SUPERVISIÓN

PLANO N° Y CLAVE

ICA-21-VI.1-09-P

FECHA

DEPTO.

NOMBRE

FIRMA

MODE: A

FECHA: 02/02/2011

REVISÓ

ACOTÓ

NOTAS