


**LÍNEA 12 SISTEMA DE TRANSPORTE COLECTIVO**

**CROQUIS DE LOCALIZACIÓN**

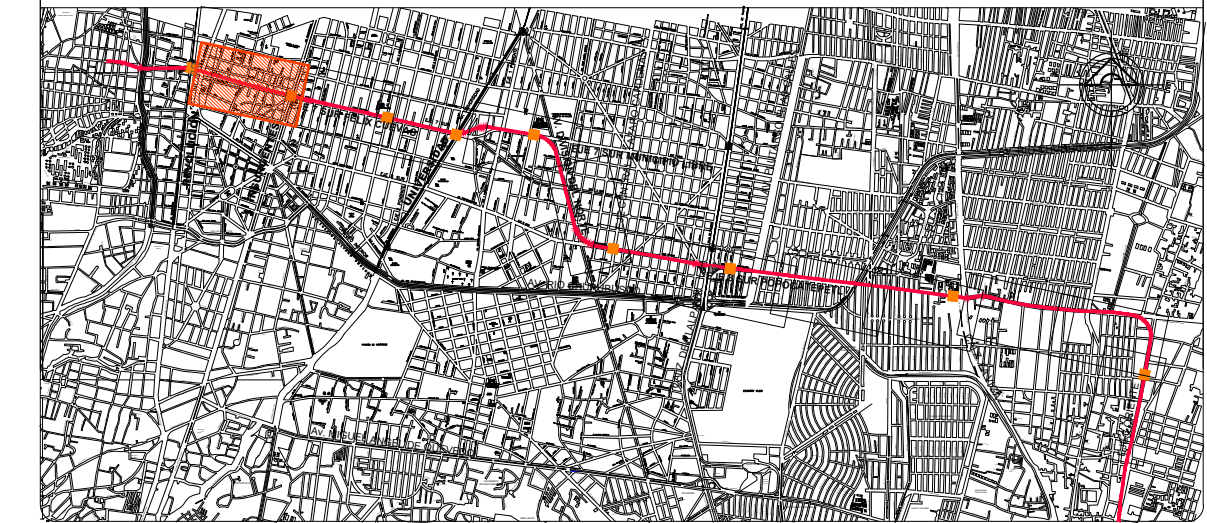

**SIMBOLOGÍA**

**RANGOS DEL TRACK MODULOS (Kpa)**

- < 14, MALO
- ENTRE 14 Y 28, REGULAR
- ENTRE 28 Y 34, BUENO
- ENTRE 34 Y 69, OPTIMO

**NOTAS**

01	ESTADO DE OBRAS	01/2019	Vo. Bo.
02	MODIFICACIÓN	FECHA	

**JEFA DEL GOBIERNO DE LA CIUDAD DE MÉXICO**  
 DRA. CLAUDIA SHEINBAUM PARDO  
**SECRETARÍA DE OBRAS Y SERVICIOS**  
 MTR. JESÚS ANTONIO ESTEVA MEDINA  
**DIRECTOR GENERAL DE OBRAS PARA EL TRANSPORTE**  
 ING. HUGO FLORES SÁNCHEZ

**SECRETARÍA DE OBRAS Y SERVICIOS**  
 ING. GUILLERMO CALDERÓN AGUILERA  
**DIRECTOR GENERAL DEL SISTEMA DE TRANSPORTE COLECTIVO**  
 MTR. JUAN ANTONIO LARA DE LA CRUZ  
**GERENTE DE OBRAS Y MANTENIMIENTO STC**  
 ING. MANUEL FERNANDO GALINDO ALTAMIRANO

CONVENIO DE CONCERTACIÓN PARA REALIZAR TRABAJOS DE RECONSTRUCCIÓN EN LA ZONA CERVO Y REHABILITACIÓN Y REFORZAMIENTO DE LA LÍNEA 12 "TLAHUAC - MIXCOAC"


TÍTULO DEL PLANO:  
**MODULOS DE VIA EN TRAMO: ATLALILCO - MIXCOAC**

TRAMO / ESTACION:  
**TRANSICION - ATLALILCO - MIXCOAC DEL CAD. 17+900.000 AL CAD. 29+300.000**

ESCALA GRAFICA: 1:1000  
 ESC. HORIZ: 1:1000  
 ESC. VERT: 1:200

FECHA:	DEPTO:	NOMBRE:	SERIAL:	MOD:	00
FECHA:	NOV/2021	ESC:	1:1000	ACOT:	METROS

MODULO DE VIA <28 (Kpa)			
TRAMO	CADENAMIENTO ( Km )	LONGITUD	TRATAMIENTO
1	27+160.00 AL 27+000.00	160	B
2	25+930.00 AL 25+630.00	300	B
3	25+280.00 AL 25+040.00	240	B
4	24+310.00 AL 24+230.00	80	B
5	23+490.00 AL 23+390.00	100	B
6	21+270.00 AL 21+040.00	230	B
7	20+720.00 AL 20+640.00	80	A
8	19+770.00 AL 19+250.00	520	B
LONGITUD A REPARAR (m)		1,710	1,630 80
% A REPARAR		16.29%	15.52% 0.76%

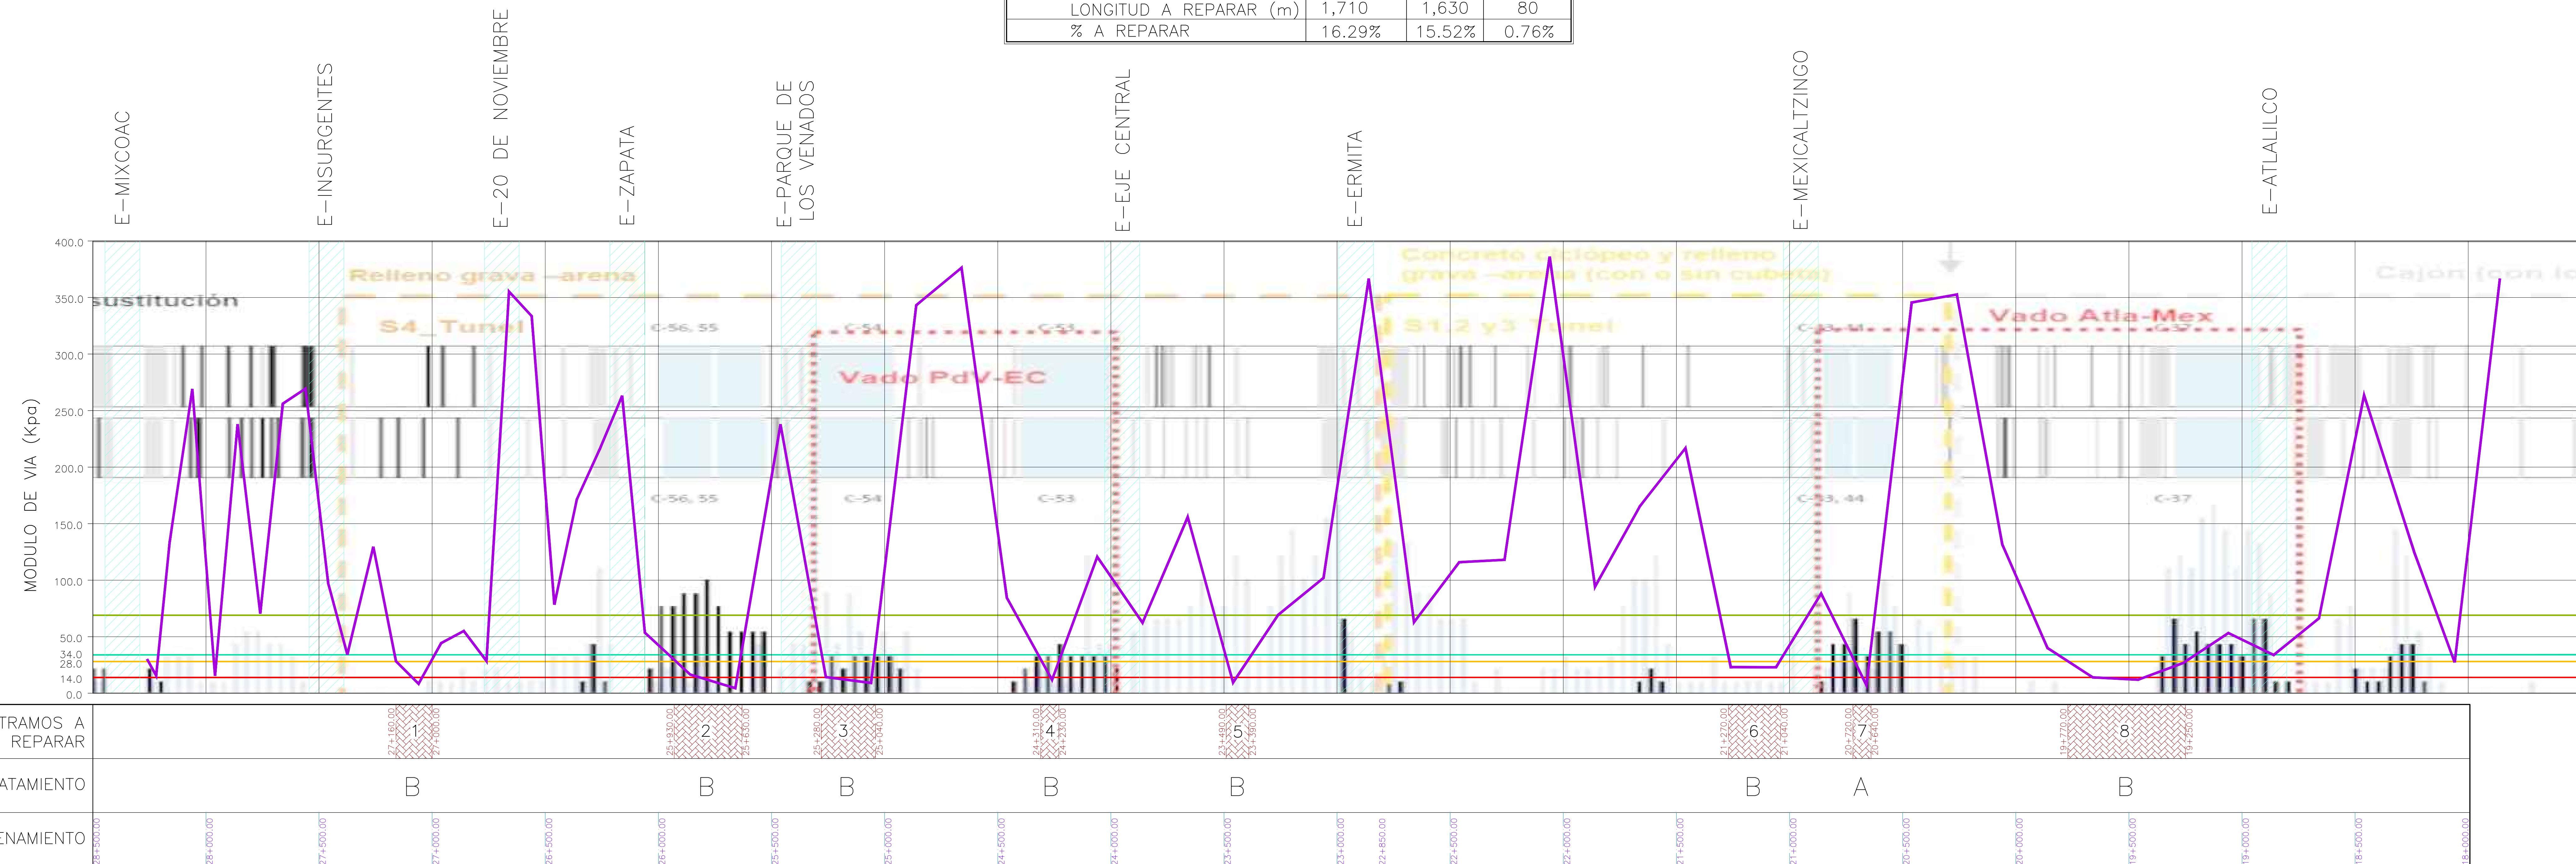

TRAMOS A REPARAR	1	2	3	4	5	6	7	8
TRATAMIENTO	B	B	B	B	B	B	A	B
CADENAMIENTO	27+160.00 27+000.00	25+930.00 25+630.00	25+280.00 25+040.00	24+310.00 24+230.00	23+490.00 23+390.00	21+270.00 21+040.00	20+720.00 20+640.00	19+770.00 19+250.00

A: MEJORAMIENTO A BASE DE INYECCIONES  
 B: MEJORAMIENTO CON RELLENO FLUIDO

MODULO DE VIA  
 ACOT. m

10050