


LÍNEA 12 SISTEMA DE TRANSPORTE COLECTIVO

CROQUIS DE LOCALIZACIÓN

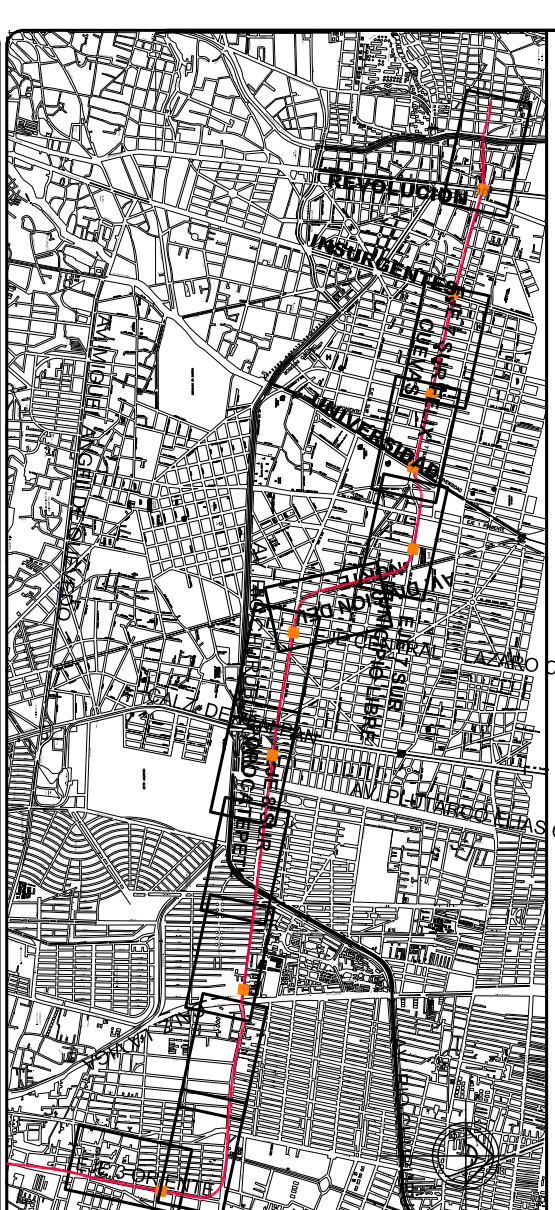


SIMBOLOGIA


- BALASTO
- GRAVA-ARENA
- BALASTO ESTABILIZADO CON MORTERO FLUIDO
- CONCRETO CICLOPEO

NOTAS

- DOSEIFICACION DE MORTERO FLUIDO:
1. AGUA.....2,650 LIT.
 2. CAL HIDRATADA.....960 KG.
 3. CEMENTO.....40 KG.
 4. ARENA.....7,360 KG (4.6 M³)
 5. ACELERANTE.....10 KG.

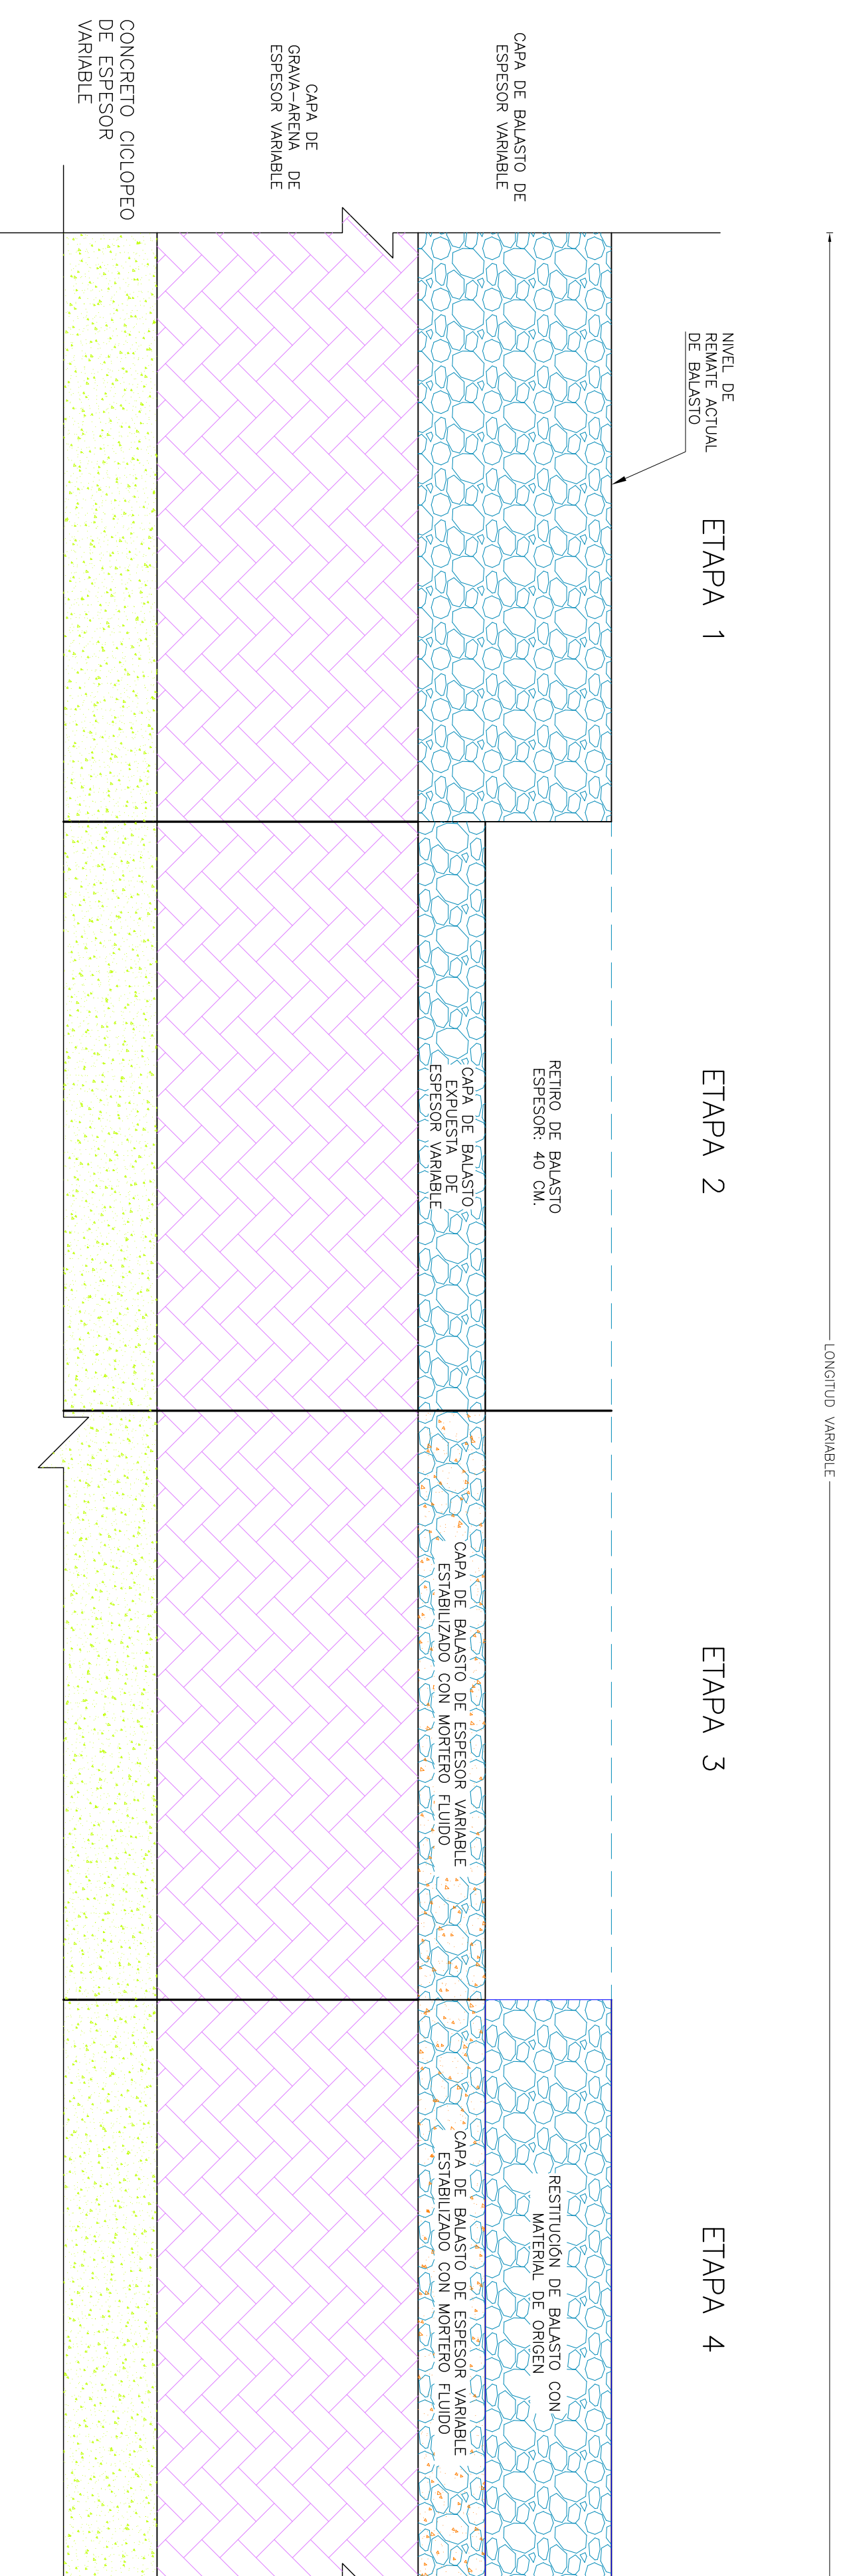

ESQUEMA DE ESTABILIZACIÓN DE BALASTO CON MORTERO FLUIDO, DE ESPESOR VARIABLE.

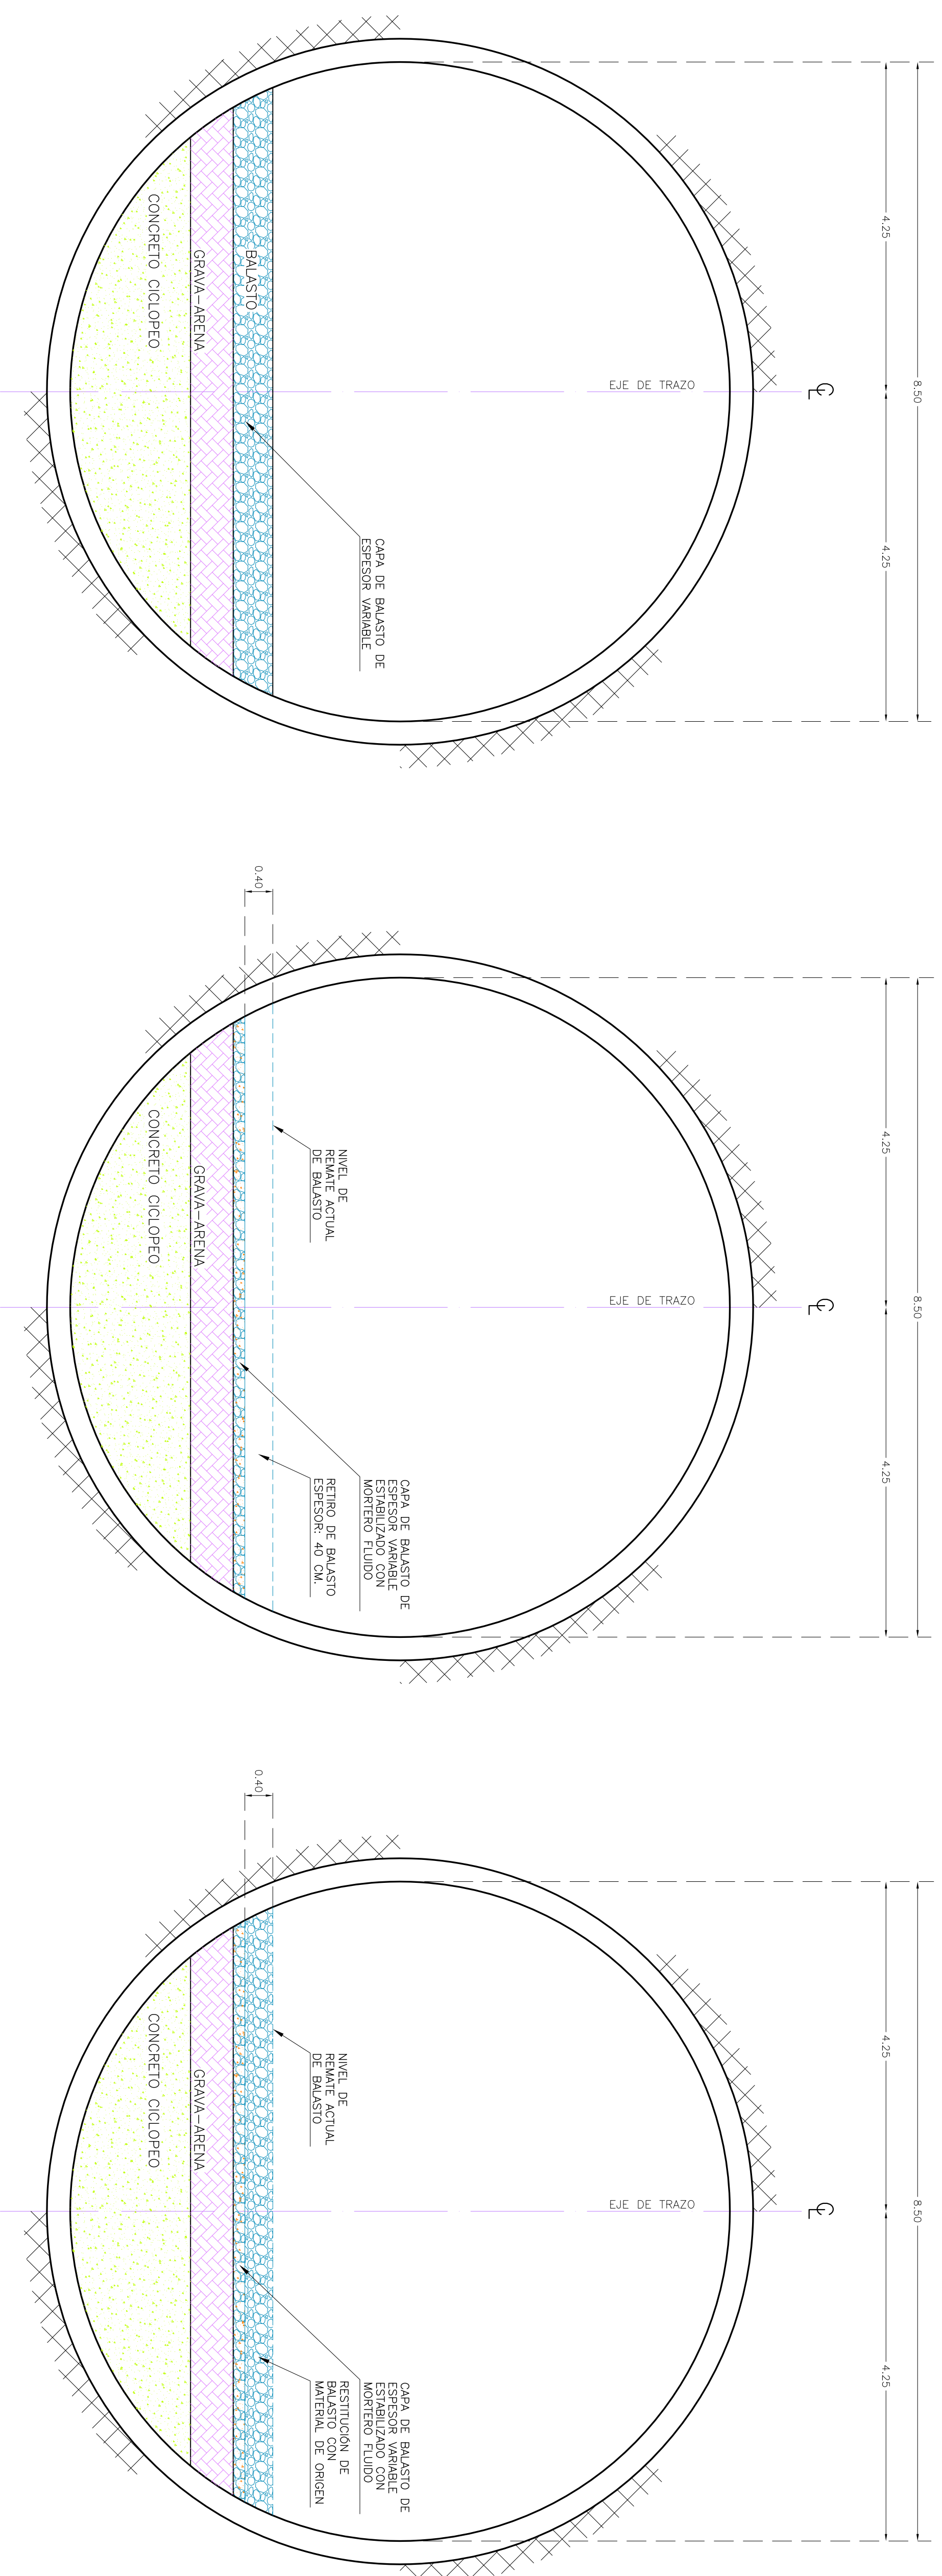

<p>01 Emisión de plano No. MODIFICACION</p>		<p>16-FEB-2022 FECHA</p>		<p>Vs. Bs. V.O. Bs.</p>	
<p>JEFA DEL GOBIERNO DE LA CIUDAD DE MEXICO DRA. CLAUDIA SHEINBAUM PARDO</p>					
<p>SECRETARÍA DE OBRAS Y SERVICIOS MTRO. JESUS ANTONIO ESTEVA MEDINA</p>					
<p>DIRECTOR GENERAL DE OBRAS PARA EL TRANSPORTE ING. HUGO FLORES SANCHEZ</p>					
<p>DIRECTOR GENERAL DEL SISTEMA DE TRANSPORTE COLECTIVO ING. GUILLERMO CALDERON AQUILERA</p>					
<p>DIRECTOR DE OBRA CIVIL DGOCT MTRO. JUAN ANTONIO LABA DE LA CRUZ</p>					
<p>GERENTE DE OBRAS Y MANTENIMIENTO STC ING. MANUEL FERNANDO GALINDO AL TAMBAÑO</p>					
<p>CONVENIO</p>					
<p>SECRETARIA DE OBRAS Y SERVICIOS PCISA</p>					
<p>TITULO DEL PLANO: ESTABILIZACION DE BALASTO DE ESPESOR VARIABLE MEDIANTE MORTERO FLUIDO.</p>					
<p>PERFIL ESQUEMATICO</p>					
<p>ESCALA GENERAL: 1:1000</p>					
<p>ESCALA ENERGO: 2022</p>					
<p>ESCALA: 1:1000</p>					
<p>ACOT. METROS</p>					

ACOT. m ESC. SIN
SECCIÓN TIPO 1
ESTADO ACTUAL

ACOT. m ESC. SIN
SECCIÓN TIPO 3
BALASTO ESTABILIZADO

ACOT. m ESC. SIN
SECCIÓN TIPO 4
ACABADO FINAL