

SIMBOLOGIA

- REGISTRO CON DOBLE TAPA DE ACERO
- DE ASBESTO-CEMENTO PARA EL CIRCUITO POSTIVO
- DE ASBESTO-CEMENTO PARA EL CIRCUITO DE RETORNO
- DE DOS CANALES DE DUCTOS DE ASBESTO-CEMENTO DE 30 CM CADA UNO

NOTAS

- 1- EL AREA DE LOS CABLEMANEJOS CORRESPONDE A LA CALDERERA DE LA ESTACION TERMINAL AEREA CON EL AREA DE 6000 M².
 - 2- TODOS LOS CABLEMANEJOS ESTAN REFERIDOS AL EJE DE TRAZO.
 - 3- ESTE PLANO CUINTE CON LAS ESPECIFICACIONES PARA EL RIEVIENTO Y CONSTRUCCION DE LAS LINEAS DEL METRO DE LA CIUDAD DE MEDICO.
- VOLUMEN 01
02 PROYECTO
LIBRO 2015.0000 ESPECIFICACIONES DE TRAZO
CONTENIDO 2015.0000 ESPECIFICACIONES DE TRAZO
11 LAS VISTAS DE PLANTA, DE CORTE Y DE DETALLES DE LA GALERIA Y NICHOS ESTAN PLASMADOS EN EL PLANO 2015-CON-ITEL-15M-11-17-24-P-03.

12 LAS ESPECIFICACIONES DETALLADAS SE ENCONTRARAN EN EL PROYECTO EJECUTIVO CON EL TITULO 2015-CON-ITEL-15M-11-17-24-P-03.

13 PROCESO DE LAS PREPARACIONES CIVILES PARA USAR EL NICHOS DE TRACCION CON LOS CABLES.

PLANOS DE REFERENCIA

Estacion de complementos con las siguientes planas:
2015-CON-EST-15M-11-17-24-P-02
LAS VISTAS DE PLANTA, DE CORTE Y DE DETALLES DE LA GALERIA Y NICHOS ESTAN PLASMADOS EN EL PLANO 2015-CON-ITEL-15M-11-17-24-P-03

NO.	MODIFICACION	FECHA	PERSONA

NO.	MODIFICACION	FECHA	PERSONA

SISTEMA DE TRANSPORTE COLECTIVO
SUBDIRECCION GENERAL DE MANTENIMIENTO
GERENCIA DE OBRAS Y MANEJO DE EQUIPOS

PROYECTO DE LINEAS DE TRACCION Y TELESEÑALAMIENTO Y TELECOMUNICACIONES PARA EL METRO DE LA CIUDAD DE MEDICO. TERMINAL AEREA DE LA LINEA 5 DEL METRO DE LA CIUDAD DE MEDICO. NICHOS DE TRACCION Y NICHOS DE TELESEÑALAMIENTO Y TELECOMUNICACIONES EN EL METRO DE LA CIUDAD DE MEDICO.

CONSULTORIA INTEGRAL EN INGENIERIA S.A. DE C.V.


PLANO PARA MANEJO AUTOMATICO No. 1 DE TRACCION Y EN GALERIAS, DESDE LA SR PERSONAL NICHOS DE TRACCION

2015-CON-ITEL-15M-11-17-24-P-03

1200 OCTUBRE 2015

M Rev 0

PLANTA GENERAL

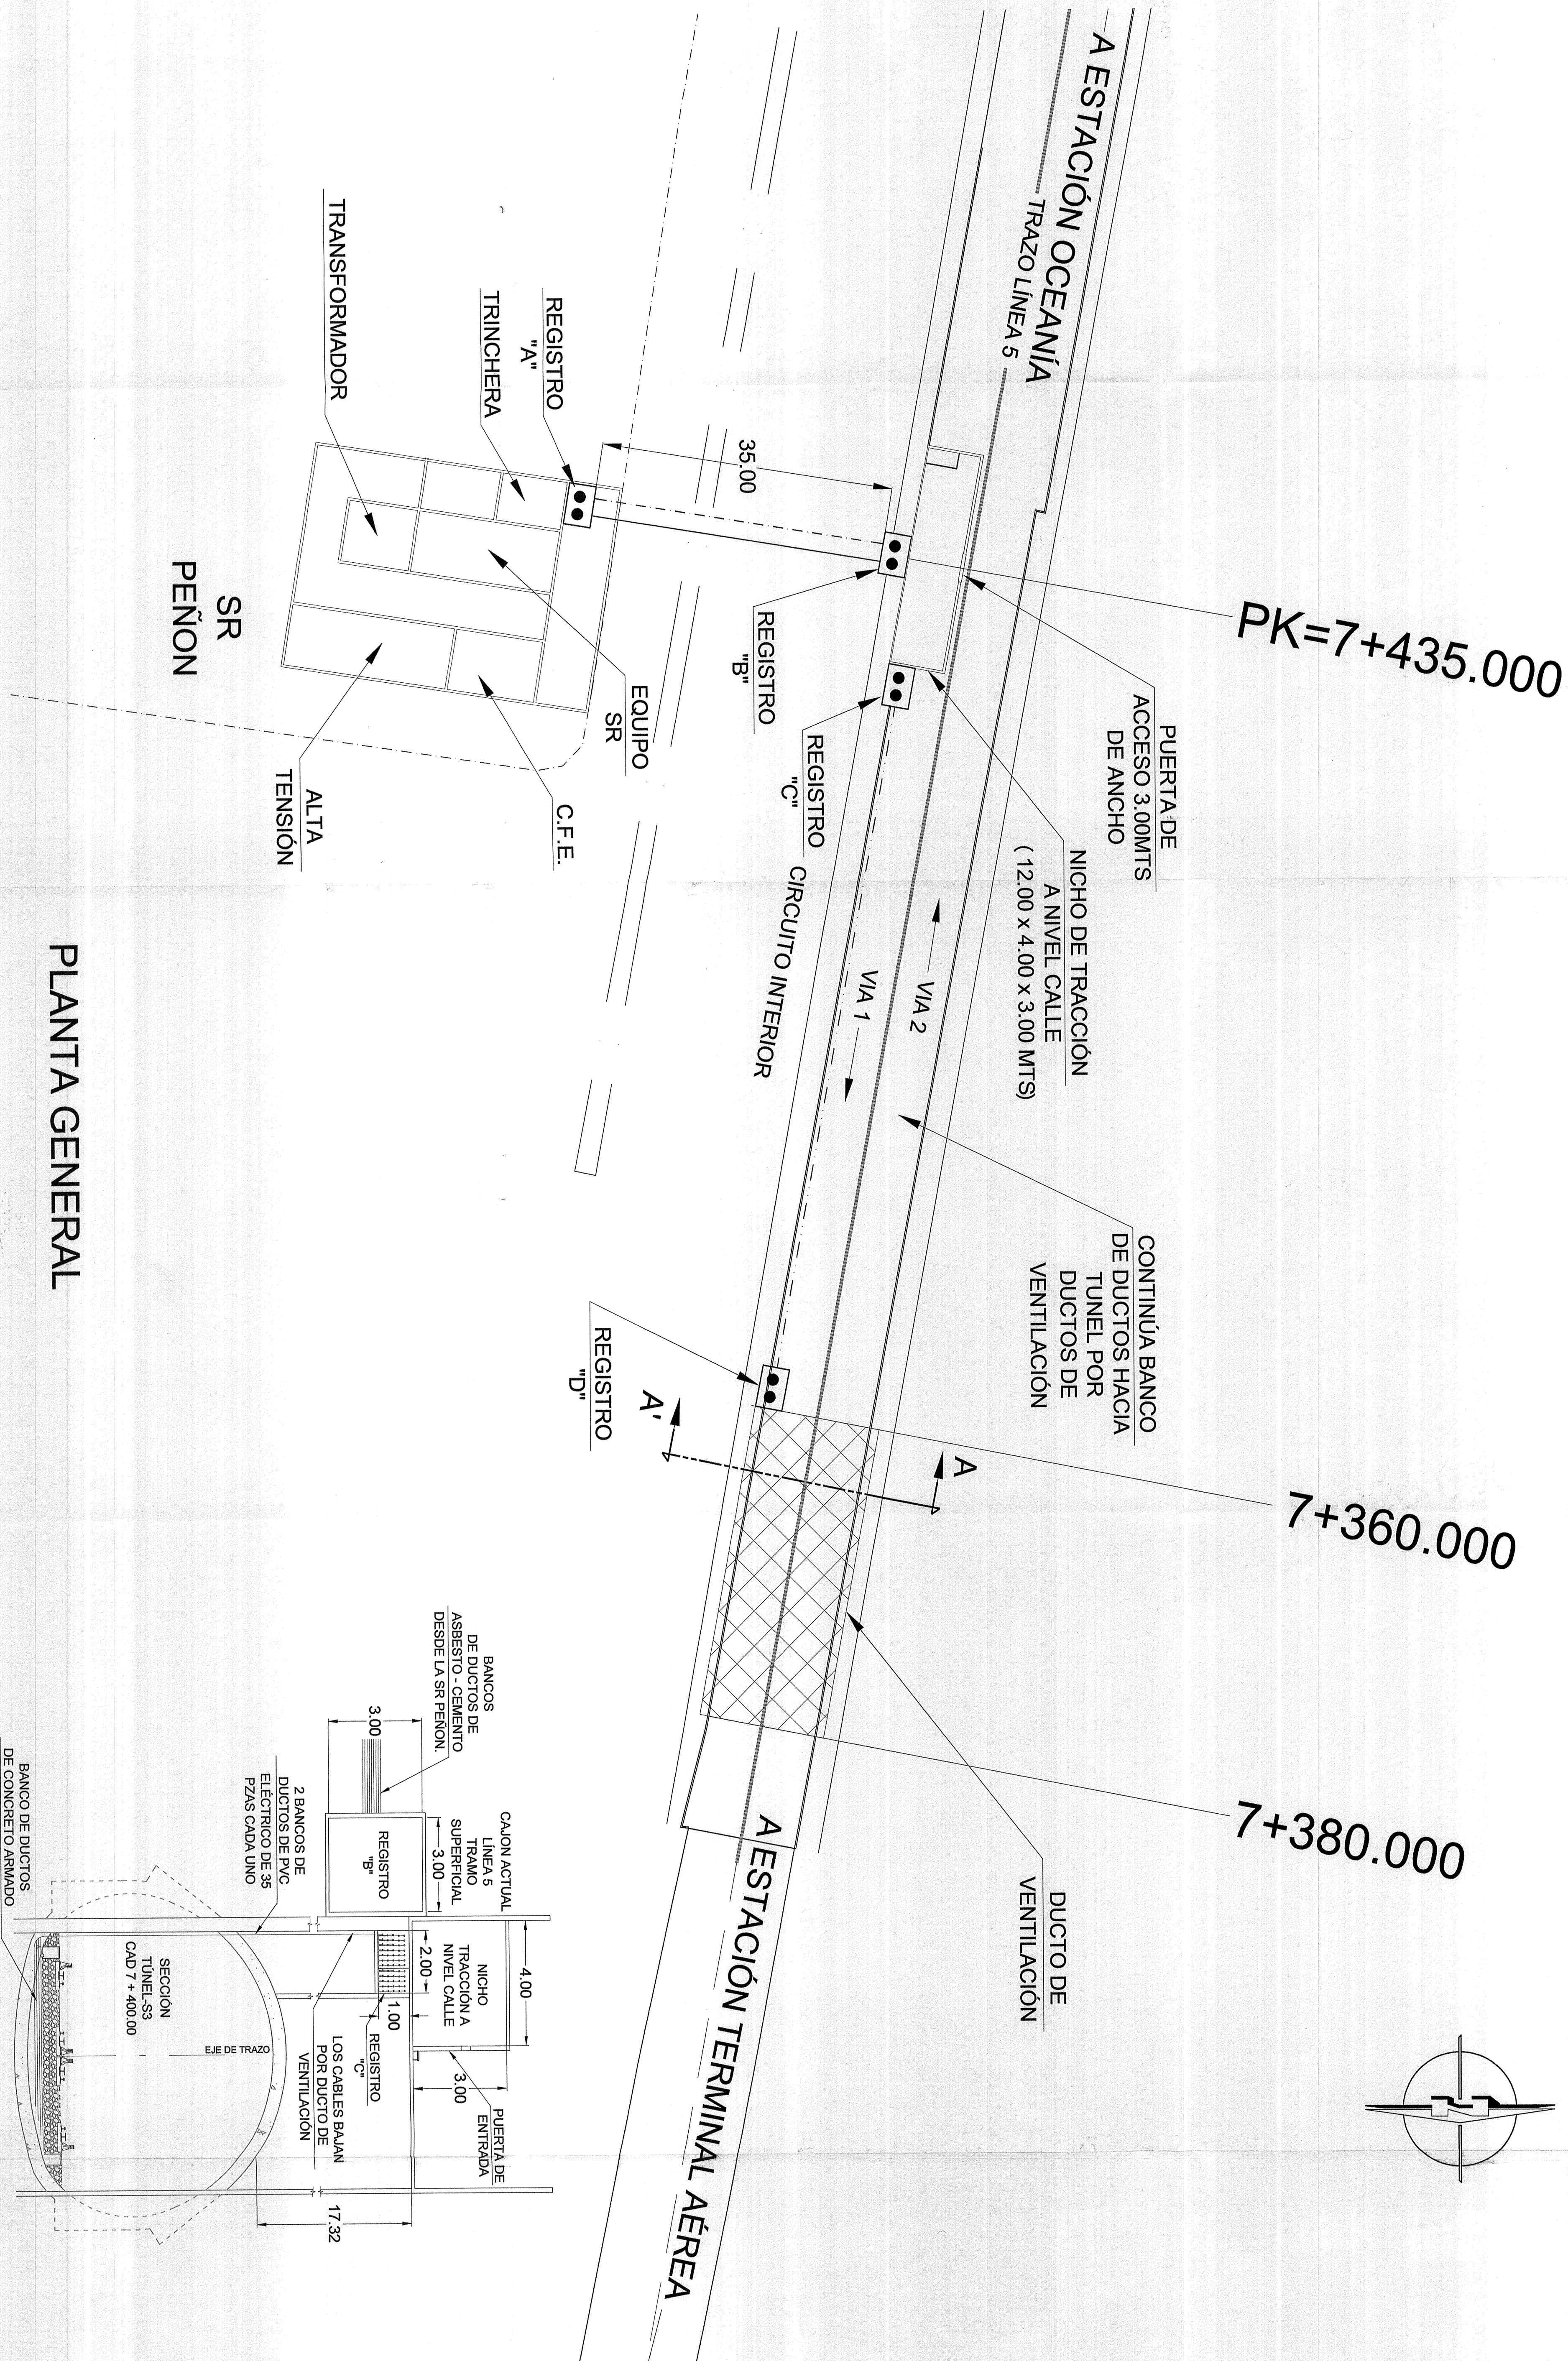

VISTA EN ALZADO CORTE A - A'

