


CROQUIS DE LOCALIZACION

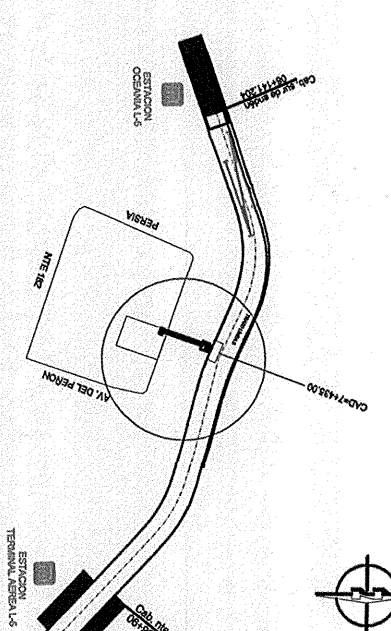

SIMBOLOGIA

NOTAS

- 1.- EL ORIGEN DE LOS CABLEMIENTOS CORRESPONDE A LA CAMERA DE LA ESTACION TERMINAL, ASERBA CON EL KM DE GRAN ZOO.
  - 2.- TODOS LOS CABLEMIENTOS ESTAN REFERIDOS AL DEE DE TRAZO.
- VOLUMEN 04 PROYECTO  
SECCION 2304.000 PROYECTO GEOMETRICO  
CAPITULO 2304.00.000 ESPECIFICACIONES DE TRAZO.

PLANOS DE REFERENCIA

Este plano se complementa con los siguientes planos:  
 2015-COM-EST-LSM-125-11-01-11-P-9  
 LAS VISTAS DE PLANTA DE CORTE Y DE DETALLES DE LA GALERIA Y  
 2015-COM-EST-LSM-125-11-01-11-P-9


NO.	MODIFICACIONES	FECHA	ANEXO

SECCION DE TRANSMISOR DE DATOS  
 SUPERACION DE OBSTACULOS  
 GERENCIA DE OBRAS Y MANTENIMIENTO  
 DIRECCION GENERAL DE OBRAS Y MANTENIMIENTO  
 DIRECCION GENERAL DE OBRAS Y MANTENIMIENTO  
 DIRECCION GENERAL DE OBRAS Y MANTENIMIENTO



PLANOS PRELIMINARES, ANEXOS 1, 2, 100.


2015-COM-EST-LSM-125-11-01-11-P-9  
 15/ OCTUBRE 2015  
 M Rev 0

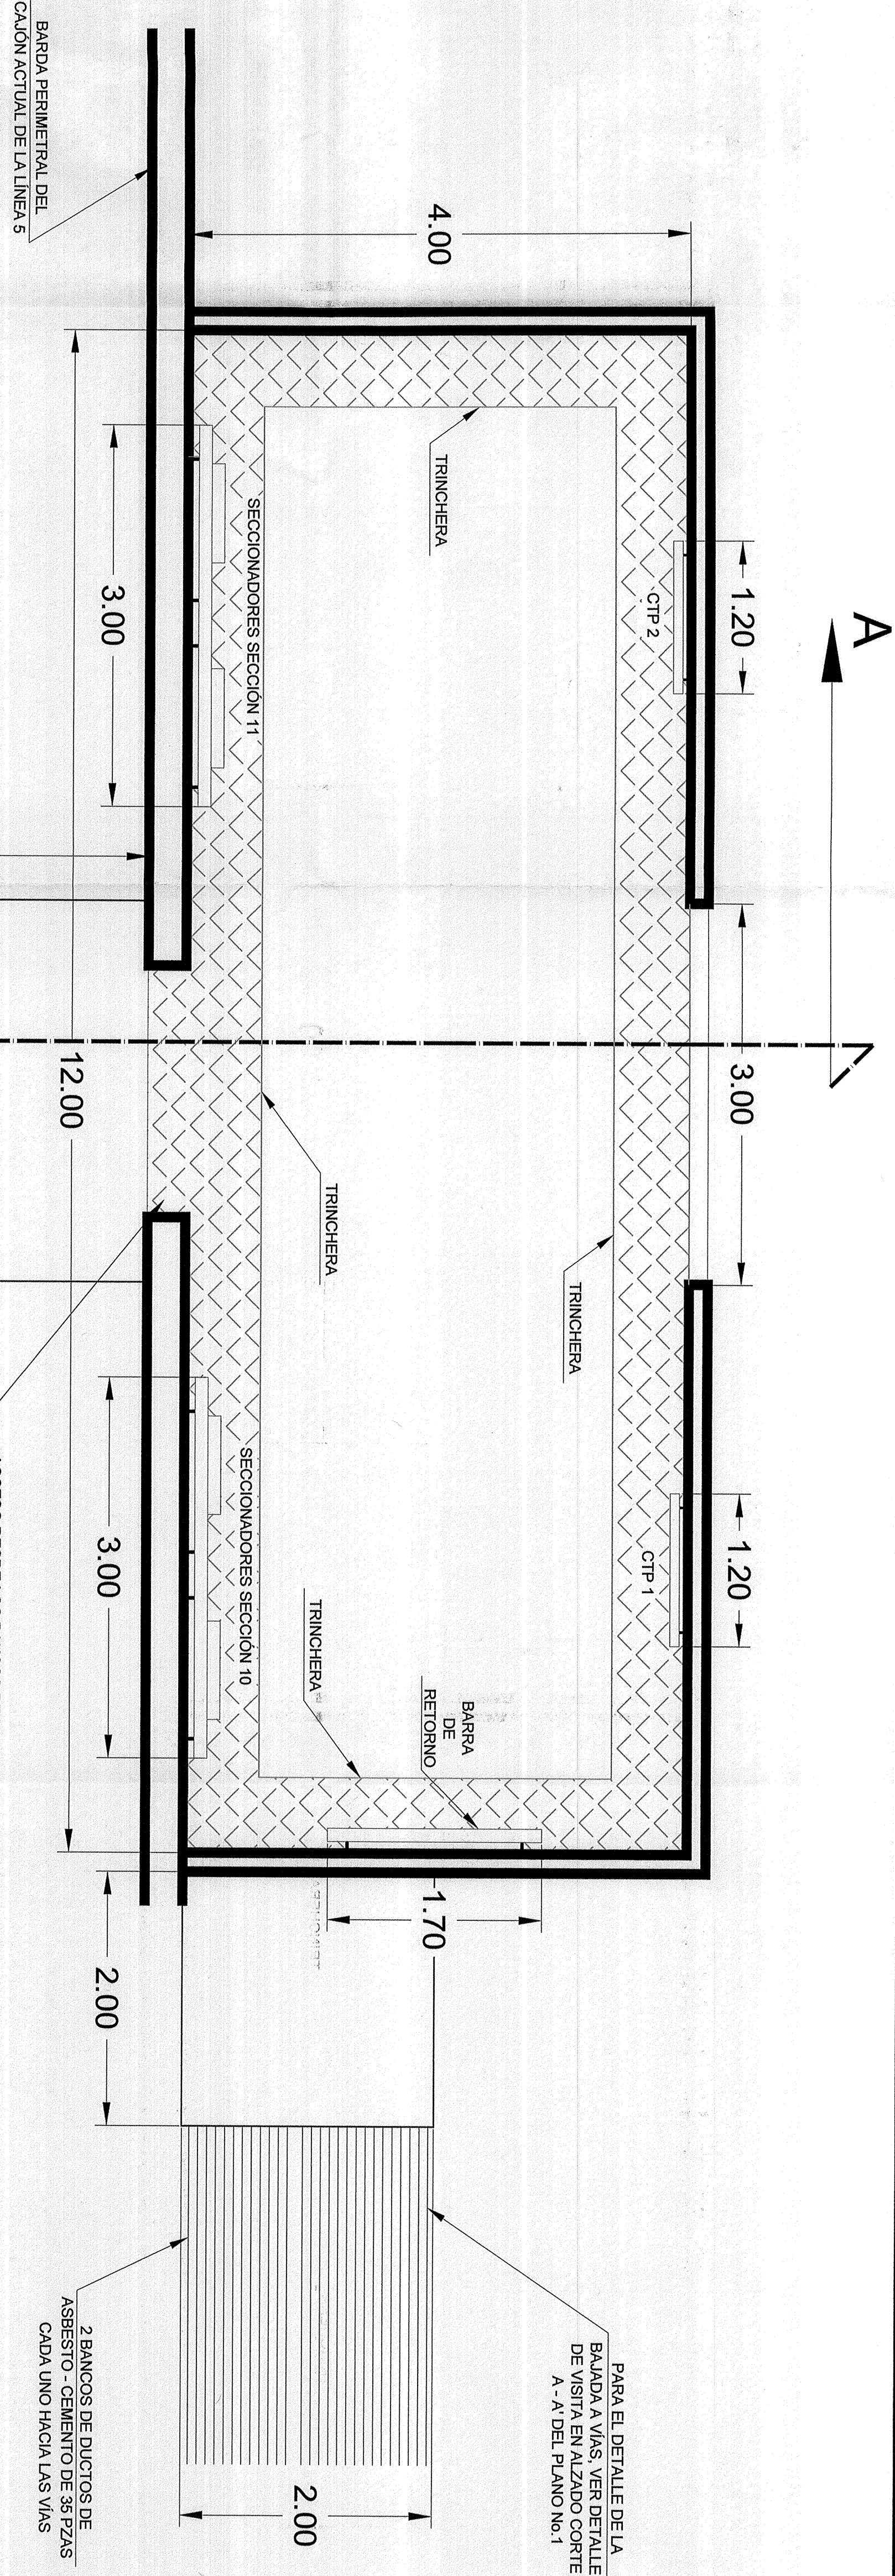

VISTA EN PLANTA NICHOS DE TRACCION ARREGLO DE EQUIPOS

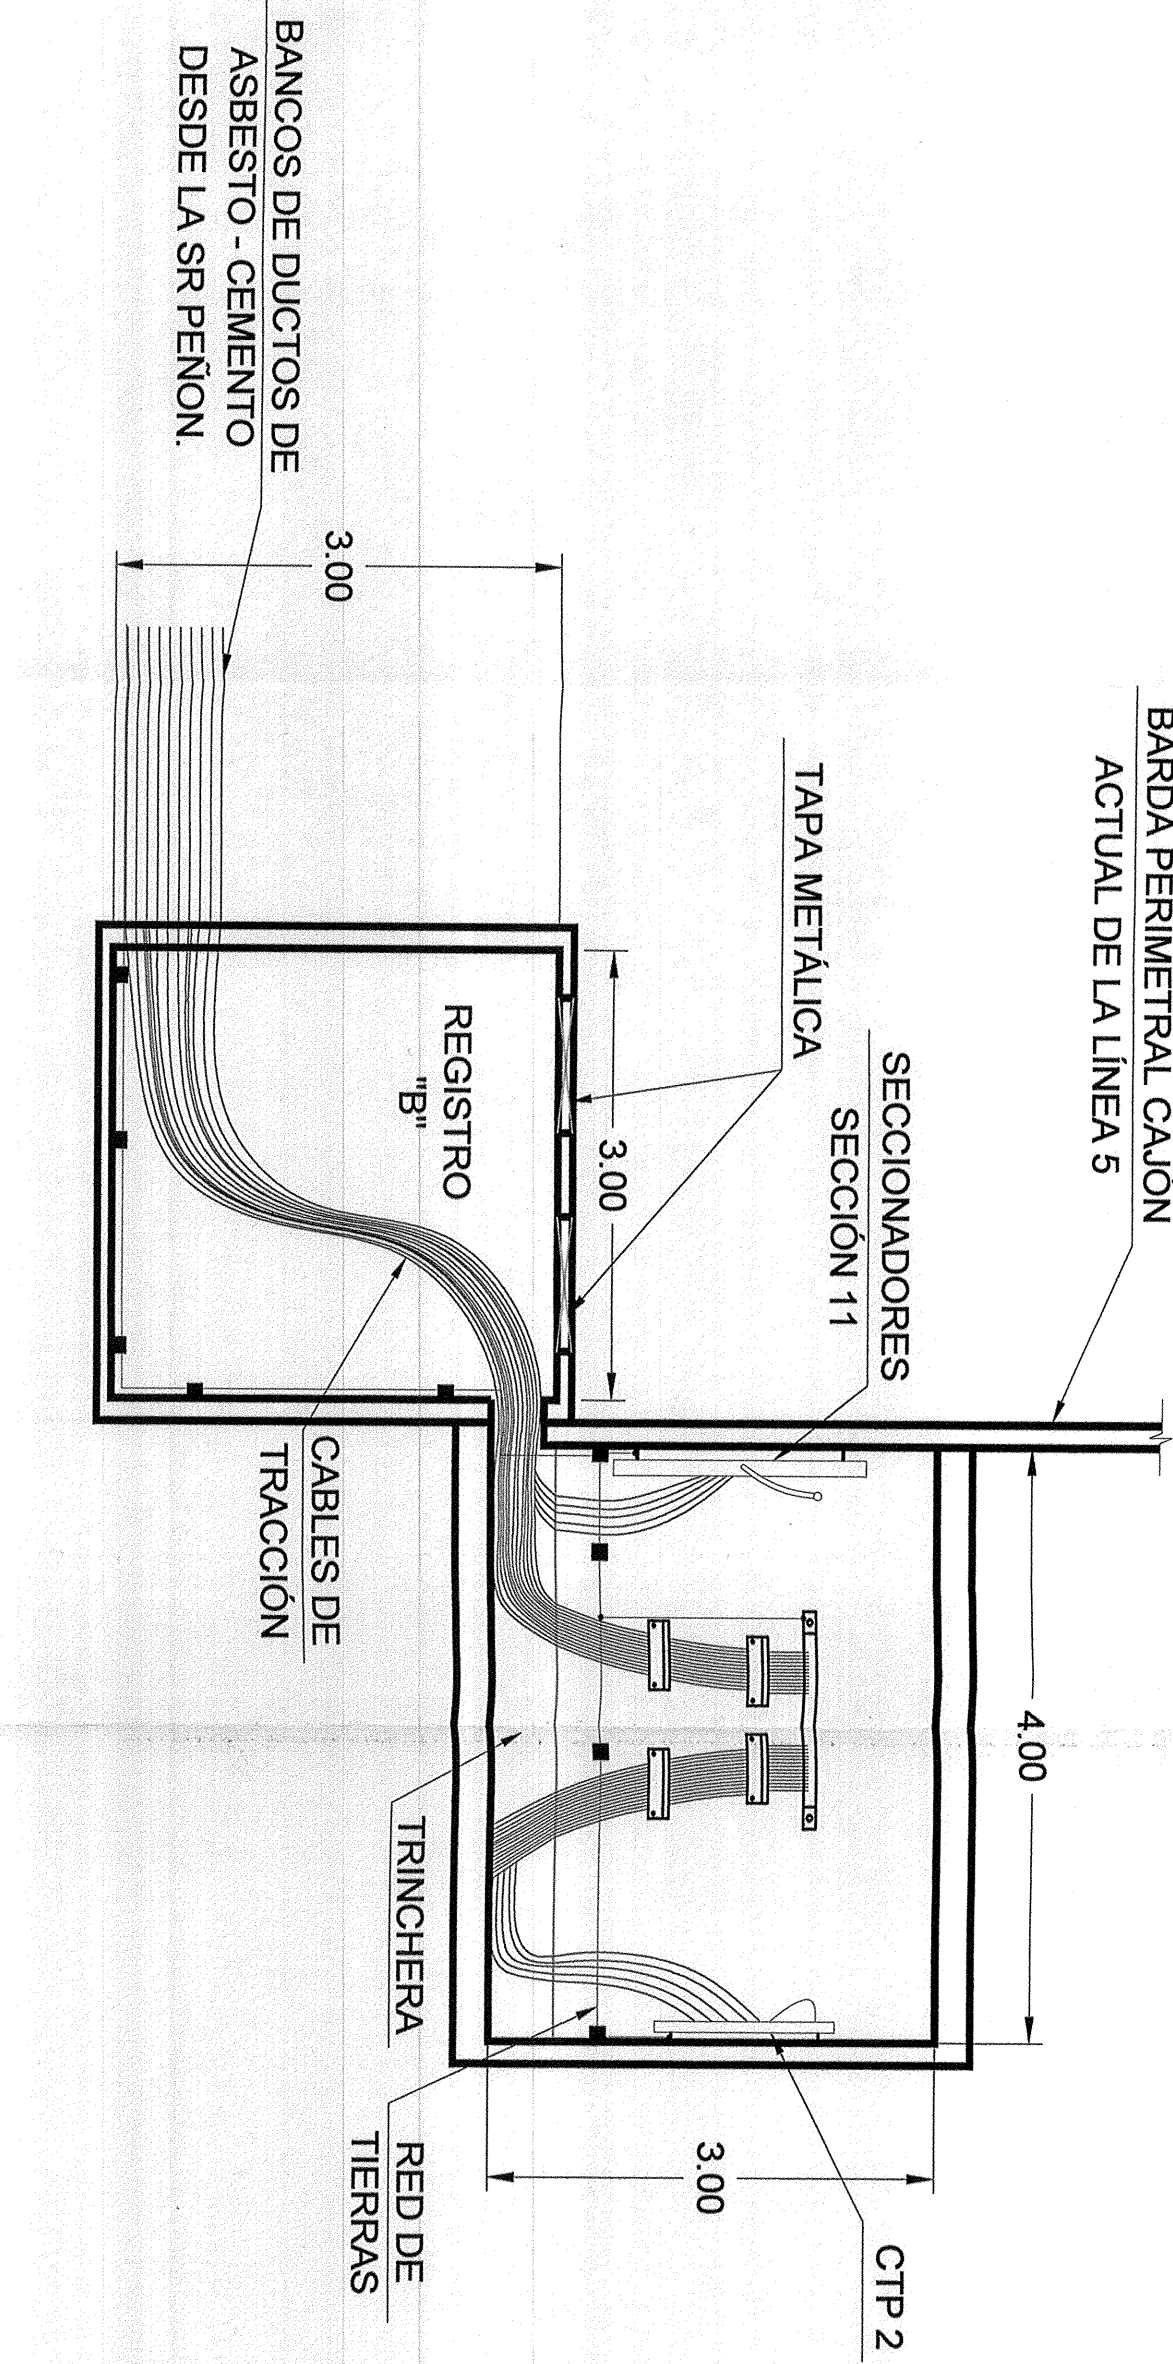

CORTE A - A' NICHOS DE TRACCION

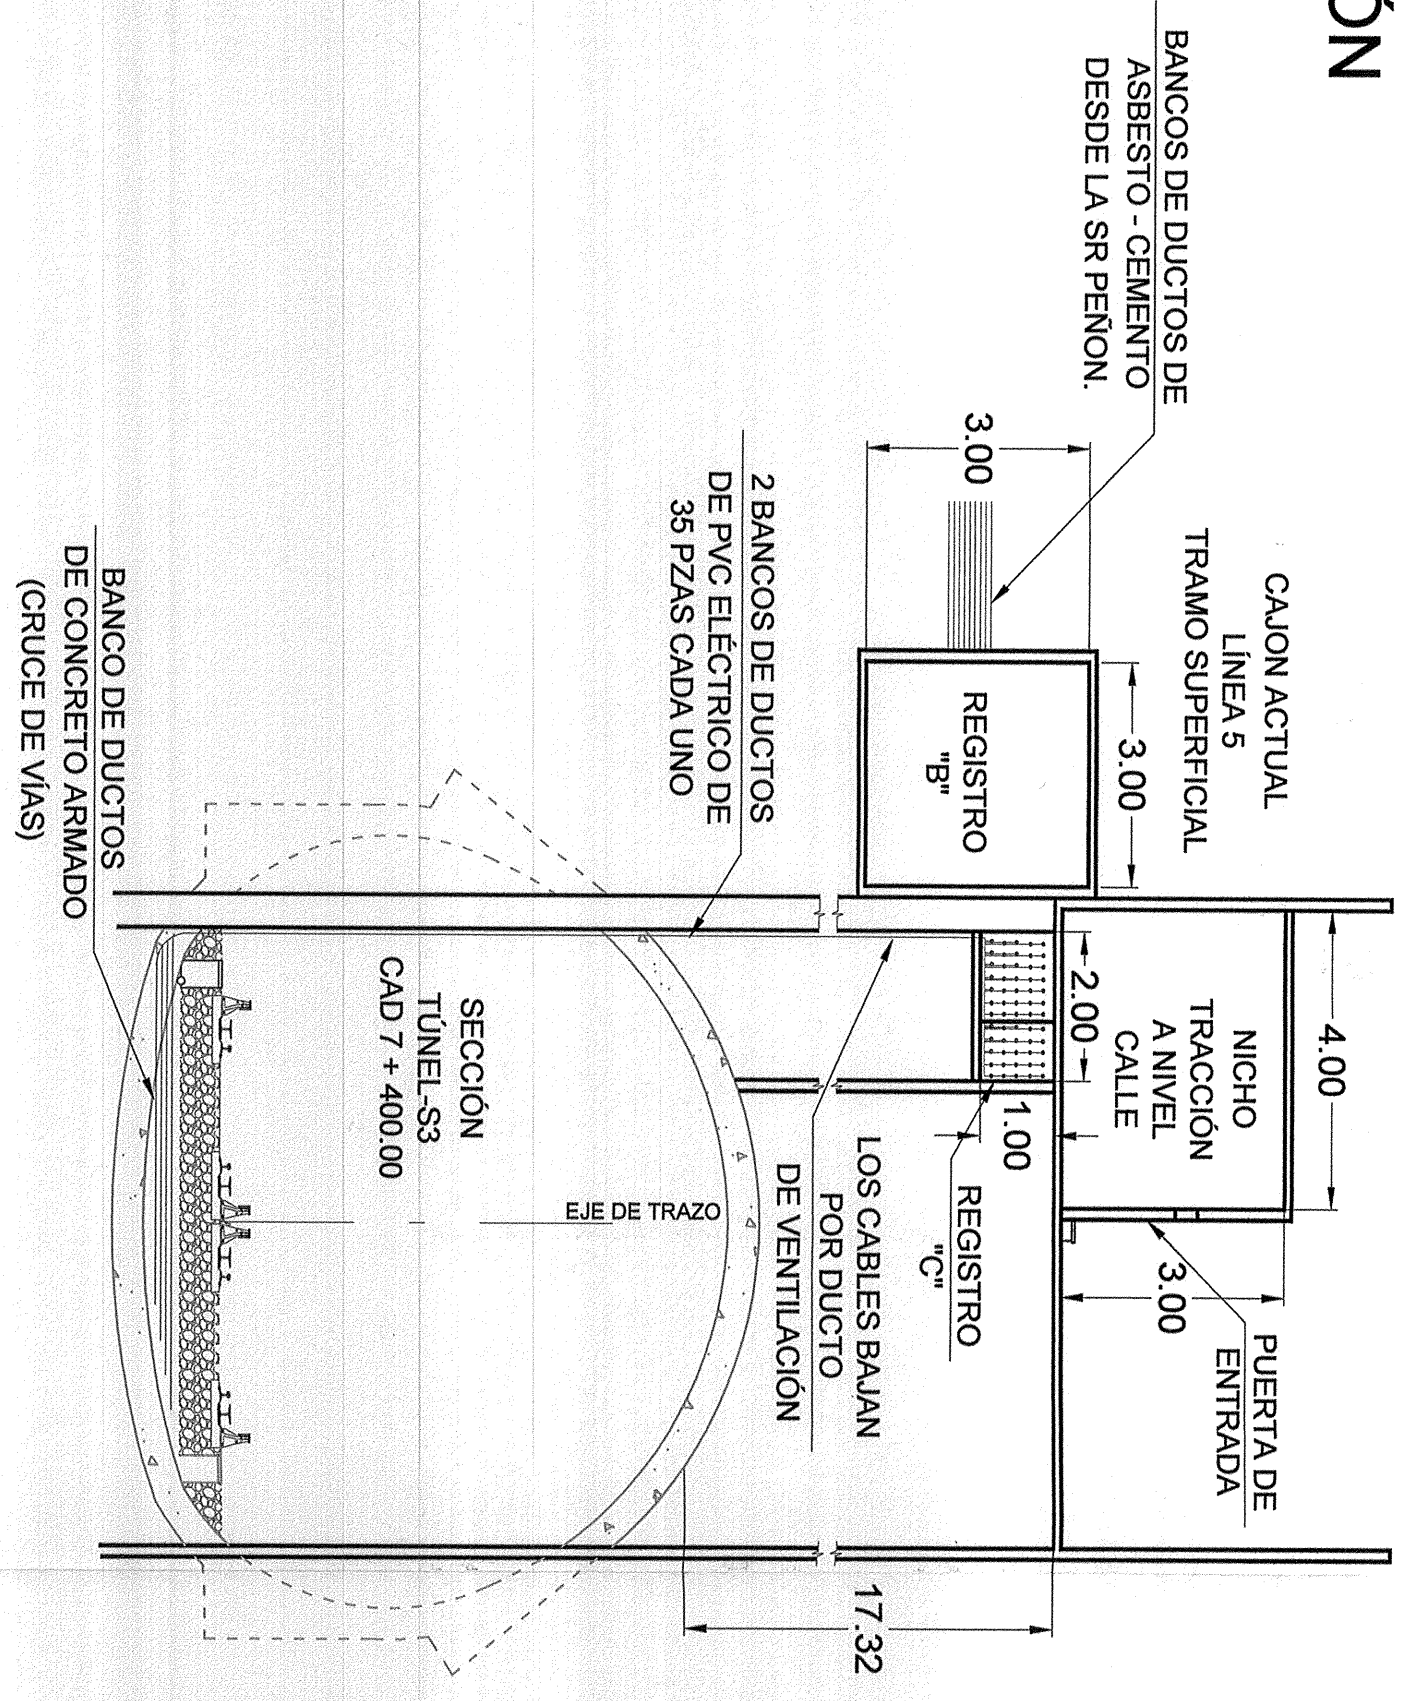

VISTA EN ALZADO CORTE A - A'