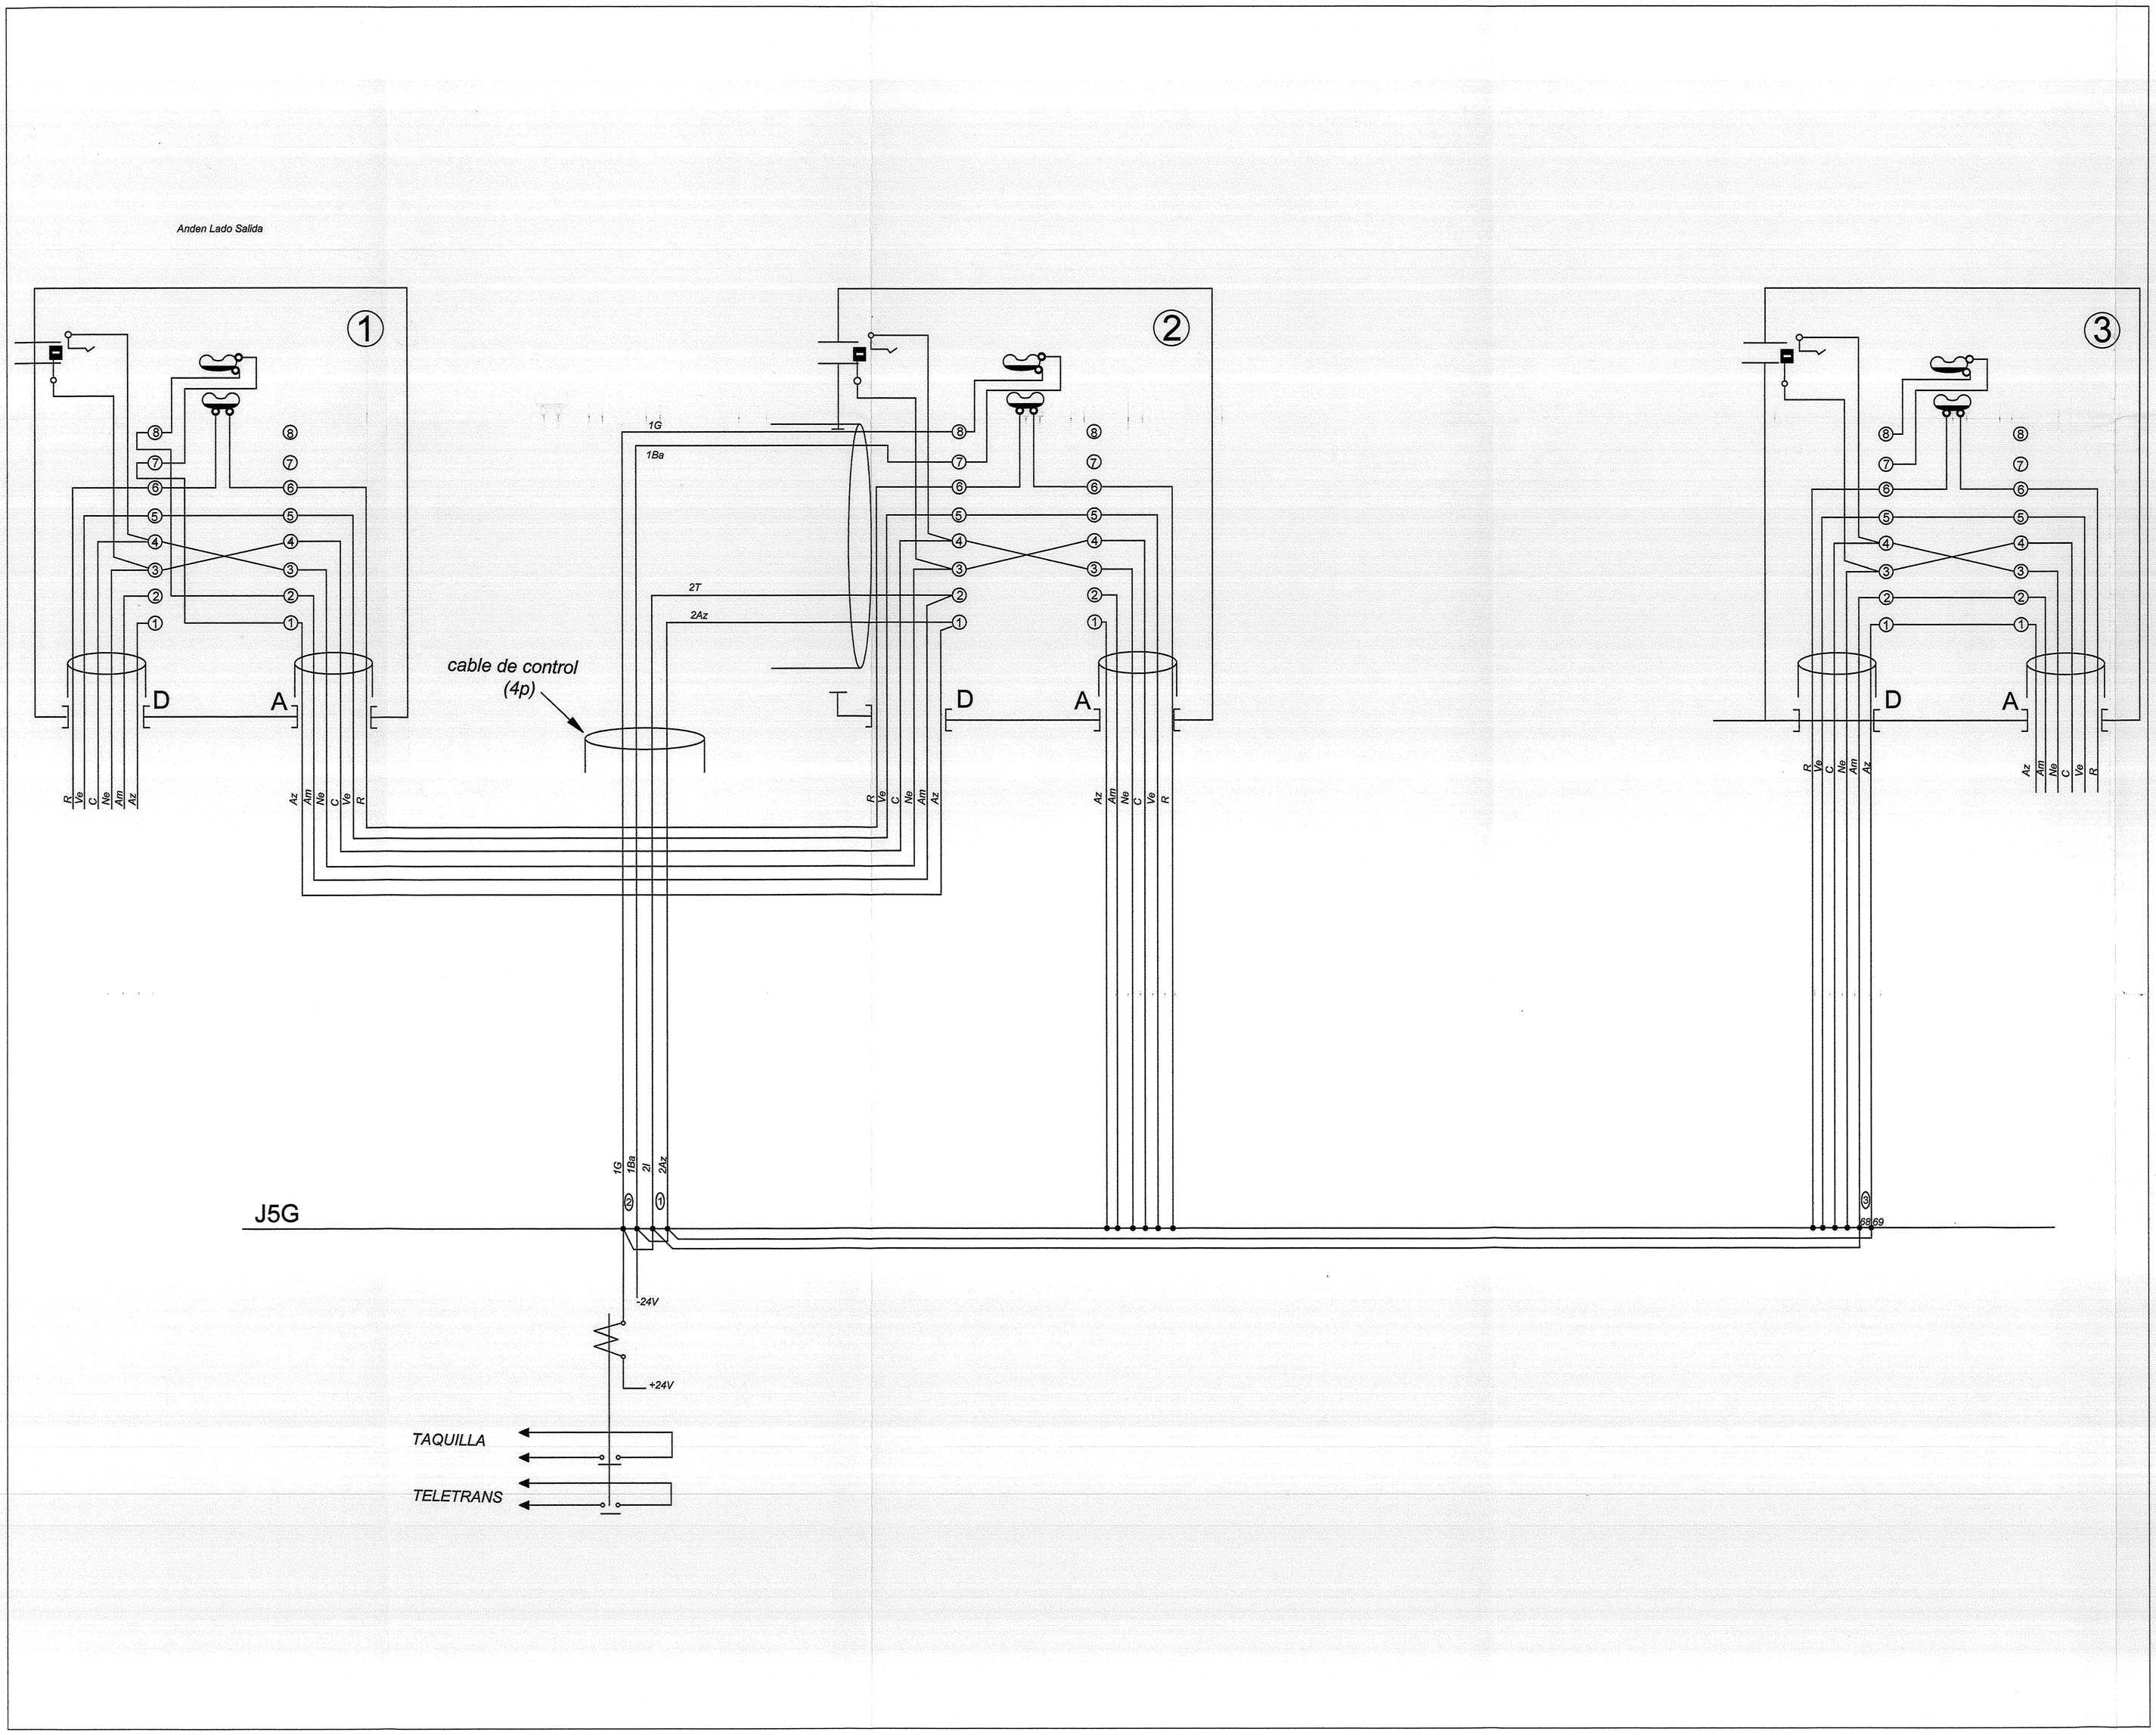

CROQUIS DE LOCALIZACIÓN

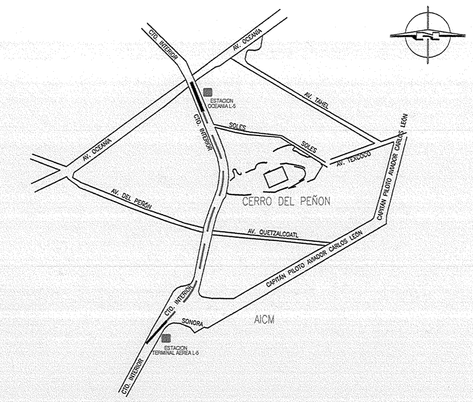

SIMBOLOGÍA

NOTAS

PLANOS DE REFERENCIA

MODIFICACIONES

NO.	MODIFICACIÓN	FECHA	APROBÓ

SISTEMA DE TRANSPORTE COLECTIVO
SUBDIRECCIÓN GENERAL DE MANTENIMIENTO
GERENCIA DE OBRAS Y MANTENIMIENTO

DIRECTOR GENERAL : LIC. JORGE GAVIÑO AMBRIZ
SUBDIRECTOR GENERAL DE MANTENIMIENTO : ING. JORGE JAVIER JIMENEZ ALCARAZ
GERENTE DE OBRAS Y DE MANTENIMIENTO :
ENCARGADO SUBGERENCIA DE PROYECTOS : ING. MANUEL FERNANDO GALINDO ALTAMIRANO
SUBGERENTE DE INGENIERÍA Y PROYECTO METRO : ING. JOSÉ RAMÓN VÁZQUEZ DEL MERCADO
ÁREA DE MANDO CENTRALIZADO

PROYECTÓ:
CONSULTORES AFINES DE INGENIERÍA, S.A. DE C.V. CONIISA
GERENTE DE PROYECTO: ING. JUAN CARLOS GUASCH Y SAUNDERS
COORDINADOR DE PROYECTO: ING. ENRIQUE ACEVEDO LÓPEZ
COORDINADOR DE ÁREA: ING. JOSÉ JAVIER DE LA ROSA GARCÍA

DISEÑO: ING.CARLOS ALONSO BUSTOS
DIBUJO: ING.CARLOS ALONSO BUSTOS
REVISÓ: ING. JOSE JAVIER DE LA ROSA
Vo.Bo.: ING. EMILIANO RAMIRO LALANA

CONSULTORIA INTEGRAL EN INGENIERIA, S.A. DE C.V.

PROYECTO EJECUTIVO CIVIL, ELECTROMECANICO Y ELECTRONICO PARA LA RECONSTRUCCION DERIVADA DE LA MODIFICACION DEL PERFIL DE VIAS DEL TRAMO OCEANIA - TERMINAL AEREA DE LA LINEA 5 DEL SISTEMA DE TRANSPORTE COLECTIVO

PLANO:

DIAGRAMA DE CONTROL DE LOS RUPTORES DE ESTACIÓN ANDÉN LATERAL CON ABERTURA DE BUCLE CE
ESTACIÓN TERMINAL AÉREA

PLANO No. 2015-CON-MCT-L5M-120-III-16-289-P-0

FECHA:	DEPTO:	NOMBRE:	FIRMA:	ESCALA:	FECHA:
				S/E	31 DE AGOSTO 2015
				ACOTACIONES: M	MOD 0

COTEJO: