



REGLETAS DE CONEXIONES

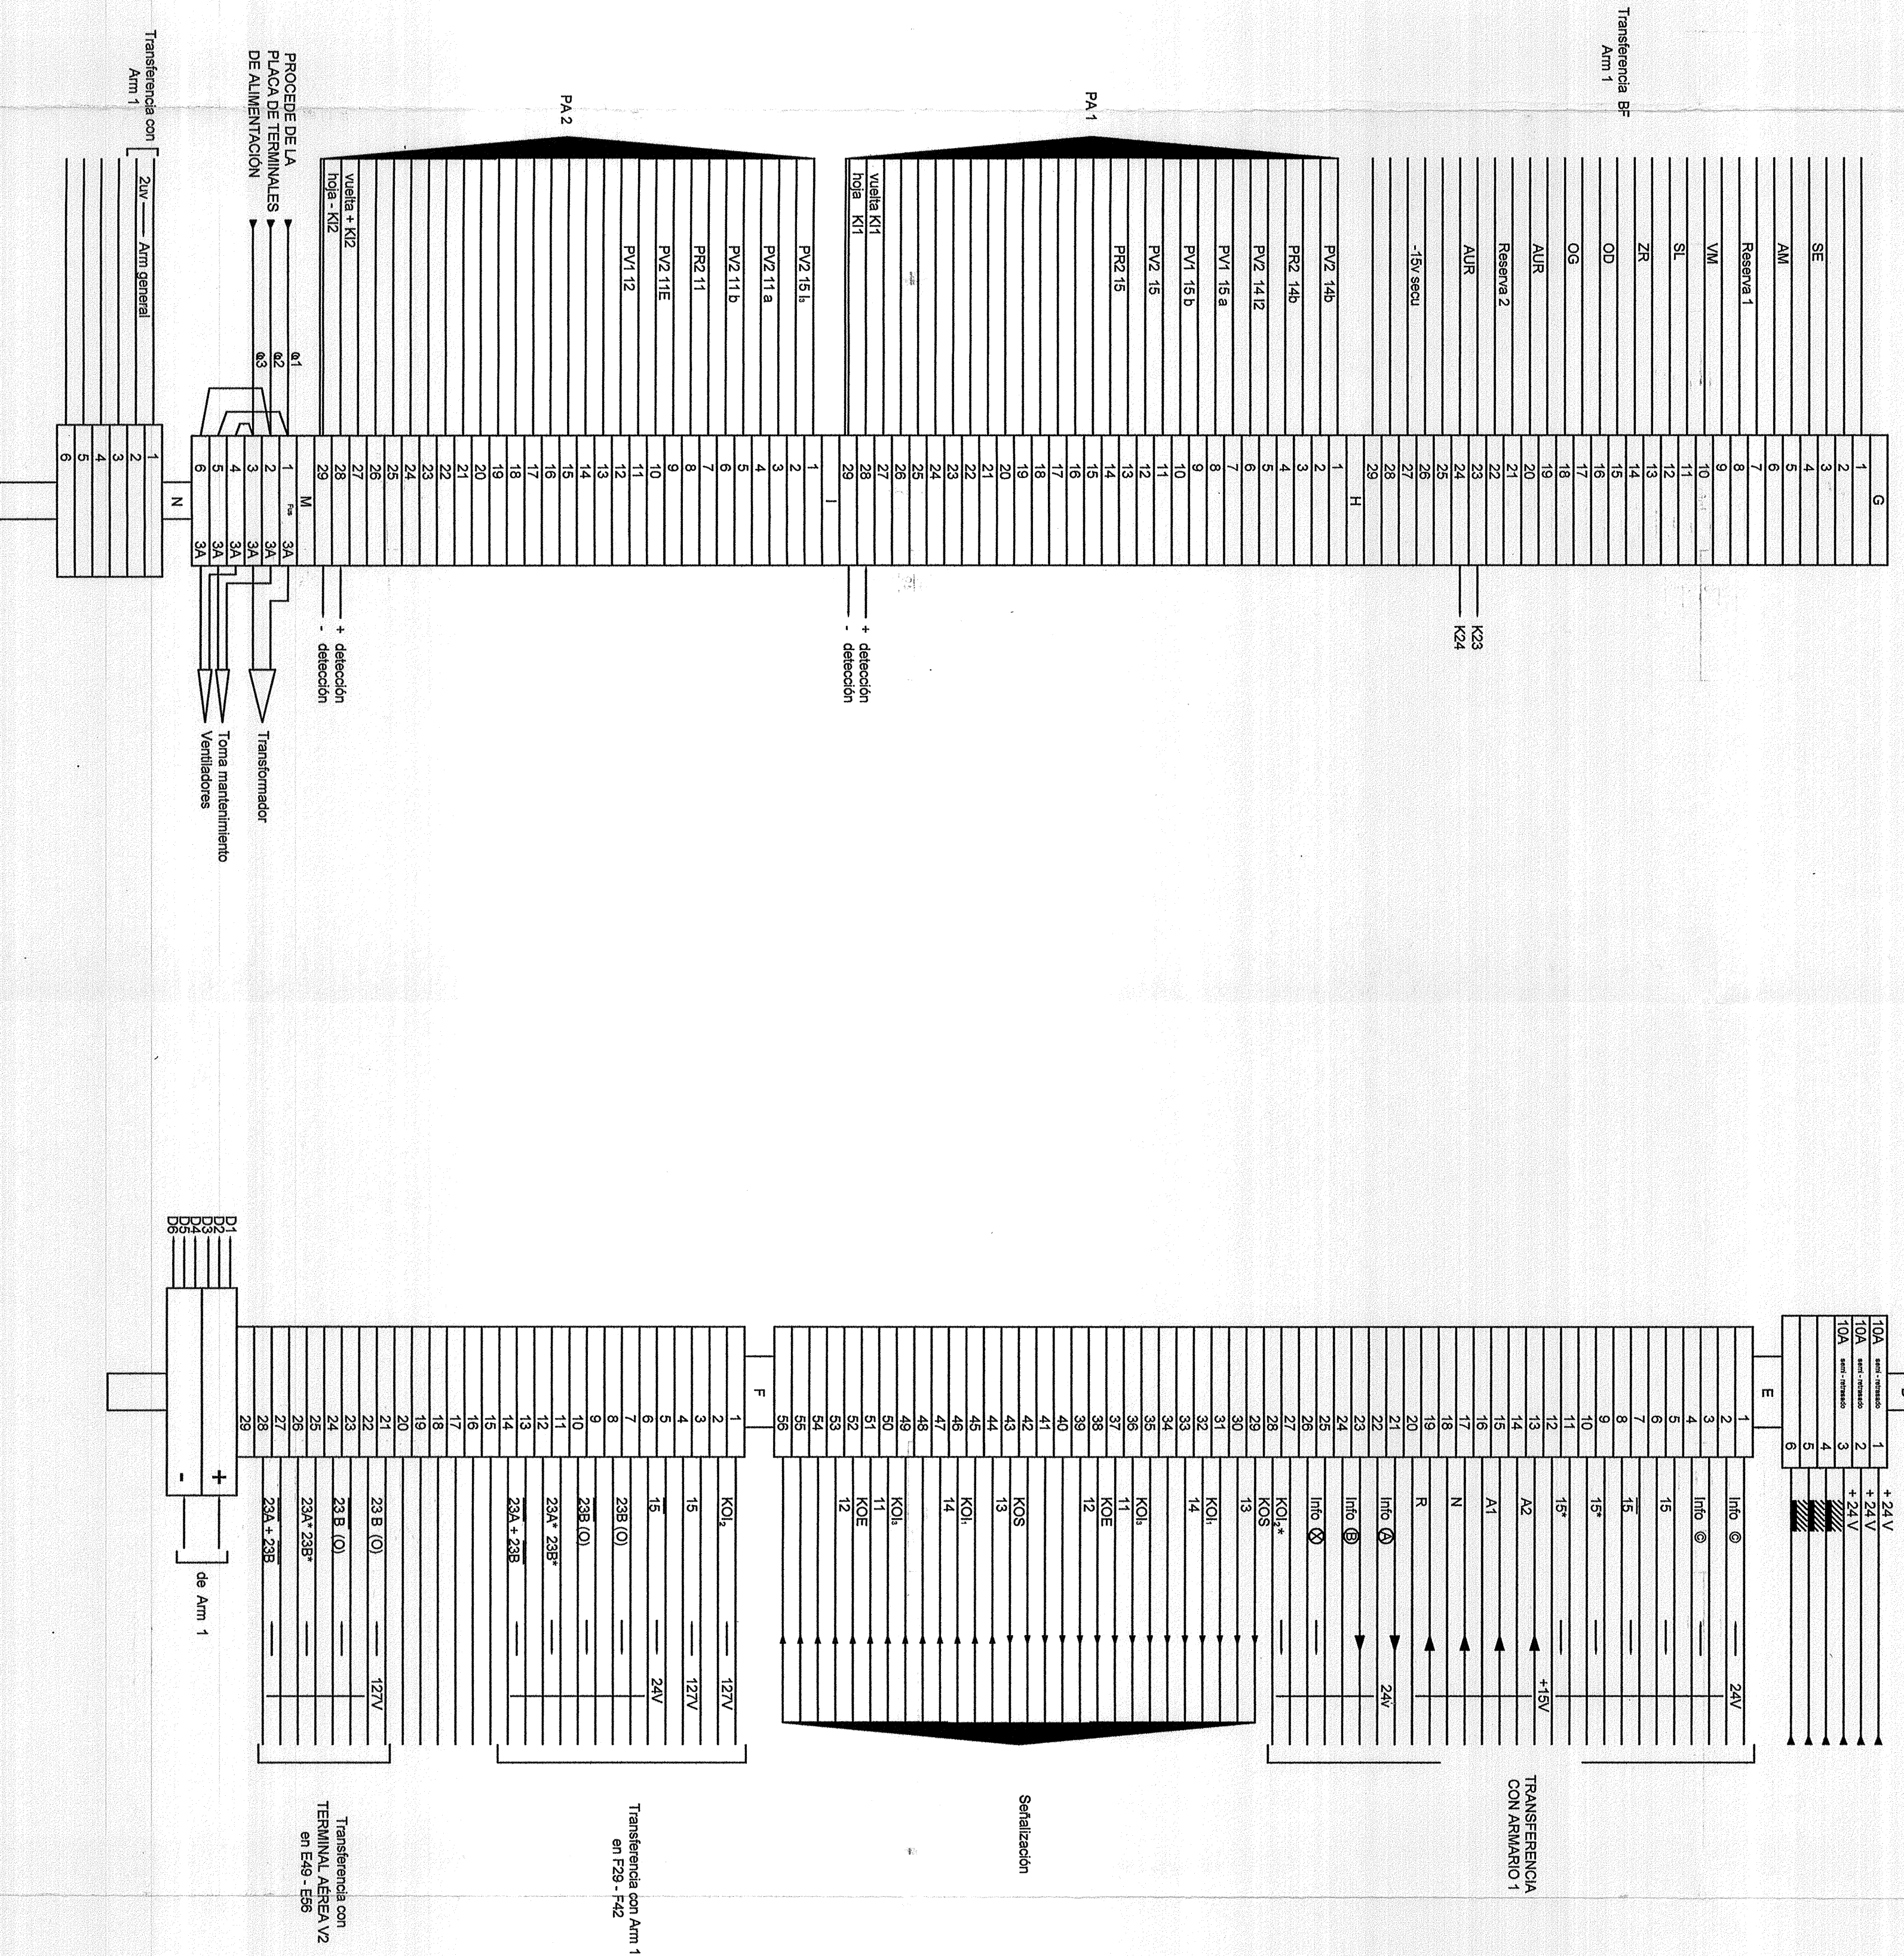

CROQUIS DE LOCALIZACION

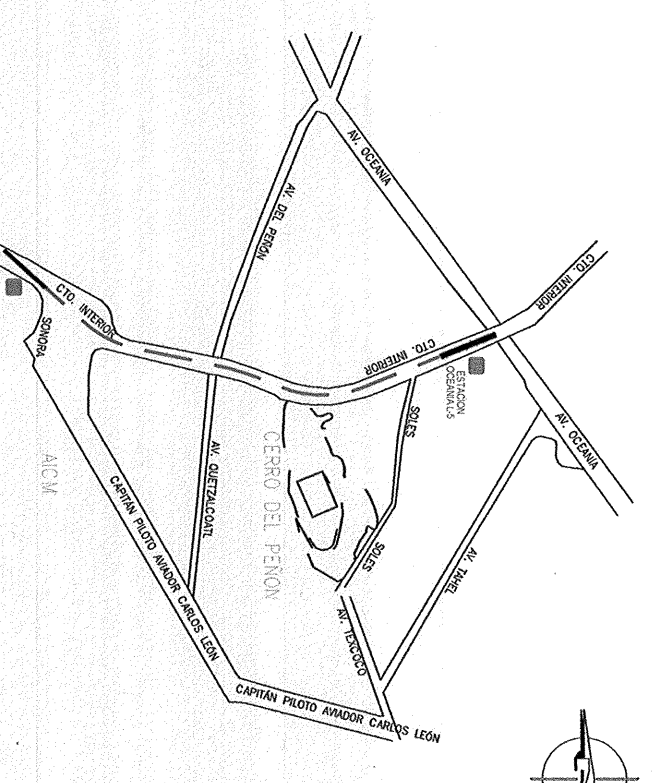

SIMBOLOGIA

NOTAS
ESTE ARMARIO NO TIENE ENLACE CON MANDO CENTRALIZADO.

PLANOS DE REFERENCIA

Plano No. 2015-CON-PA-1-5M-120-III-02-302-P-00
Plano No. 2015-CON-PA-1-5M-120-III-04-304-P-00
Plano No. 2015-CON-PA-1-5M-120-III-06-306-P-00
Plano No. 2015-CON-PA-1-5M-120-III-08-308-P-00
Plano No. 2015-CON-PA-1-5M-120-III-10-310-P-00
REFERENCIA A DOCUMENTOS
2015-CON-PA-1-5M-120-III-08-308-P-00
2015-CON-PA-1-5M-120-III-10-310-P-00

MODIFICACIONES

NO.	MODIFICACION	FECHA	ARROBO

SISTEMA DE TRANSPORTE COLECTIVO
SUBDIRECCION GENERAL DE MANTENIMIENTO
GERENCIA DE OBRAS Y MANTENIMIENTO
DIRECTOR GENERAL: LIC. JORGE GAVINO AMBRIZ
SUBDIRECTOR GENERAL DE MANTENIMIENTO: ING. JOSE LUIS AMBRIZ
GERENTE DE OBRAS Y MANTENIMIENTO: MRO. MARCELO VALENZUELA
Especialista Subgerencia de Proyectos: ING. WALTER FERRANDO SUAREZ ALVARADO
ING. JOSE RAMON VALENZUELA DEL YESSICO
ING. JOSE RAMON VALENZUELA DEL YESSICO
ING. JOSE RAMON VALENZUELA DEL YESSICO

PROYECTO:
CONSULTORIA INTEGRAL EN INGENIERIA, S.A. DE C.V.
PROYECTO EJECUTIVO CIVIL, ELECTROMECANICO Y ELECTRONICO PARA LA RECONSTRUCCION DERIVADA DE LA MODIFICACION DEL PERIL DE VIAS DEL TRAMO OCEANIA - TERMINAL AEREA DE LA LINEA 5 DEL SISTEMA DE TRANSPORTE COLECTIVO

LEVANTAMIENTO FISICO DEL ARMARIO 2 DE LA ESTACION TERMINAL AEREA, VIA 1

PLANO No.	2015-CON-PA-1-5M-120-III-02-349-P-0
FECHA:	31 DE SEPTIEMBRE 2015
ESCALA:	1:1
PROYECTANTE:	M
MODIFICACIONES:	0