

Intension BALDROS - SAITO DEL AGUA

COMMUNICATION N° 25 - ZA2

Tg 0,13 à droite entrée de 3,15 m

Verru final

Conforme au plan d'ensemble N° 14 voir les indications de grand dessin

COMMUNICATION N° 14 - ZA1

Tg 0,13 à gauche entrée de 3,15 m

Verru final avant N° ZA1 Verru individuel spécial N° 14

Conforme au plan d'ensemble N° 14 voir les indications de grand dessin

BRANCHEMENT N° 24

Tg 0,13 à droite Verru individuel

Conforme au plan d'ensemble N° 14 voir les indications de grand dessin

PLAN DE POSE


Etat N° 6,02

Plan N° B Revue 1988

1° Repérer au Chef


Chou

TV N° 388

 

NOTA: Les rails de raccord ne sont pas compris dans la livraison de l'appareil.

Partie à l'extérieur	59	57mm
Partie à l'intérieur	101	55mm
Partie à l'extérieur	105	58mm
Partie à l'intérieur	105	52mm

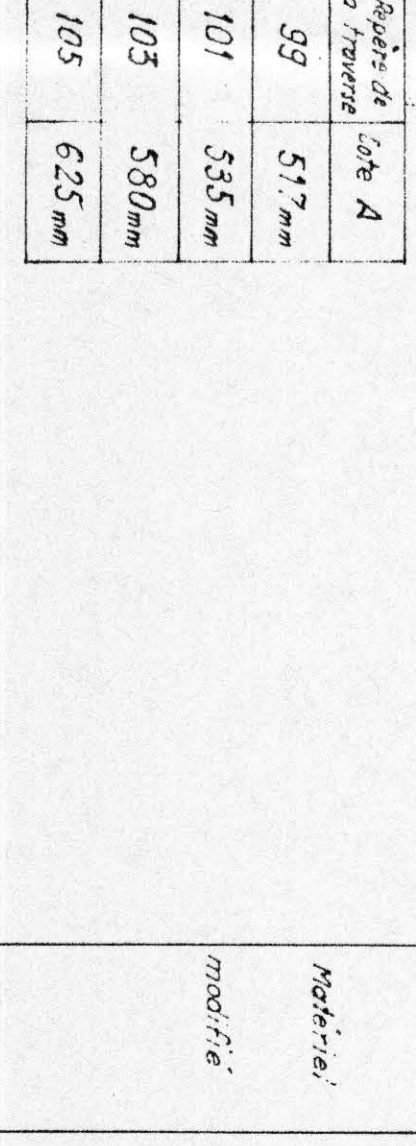

Branchement 30,05	Entrée de 3,15 m à droite	Plan d'ensemble N° 14
Communication Tg 0,13	Entrée de 3,15 m à gauche	Plan d'ensemble N° 14
Communication Tg 0,13	Entrée de 3,15 m à gauche	Plan d'ensemble N° 14