


LA CANDELARIA

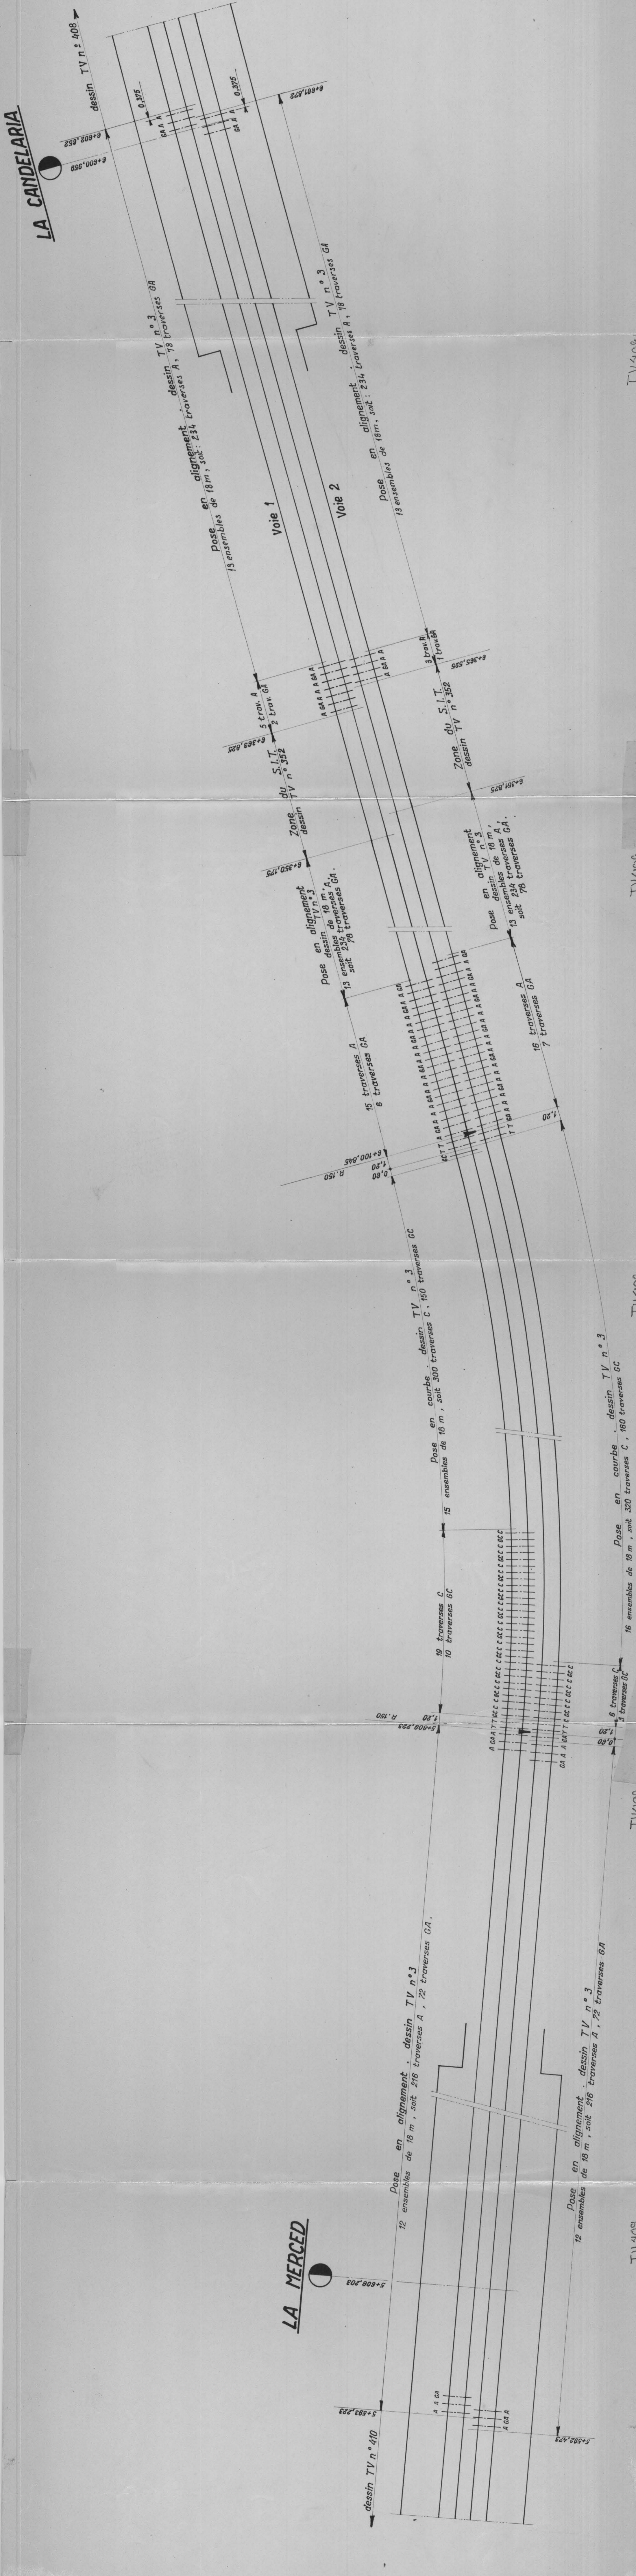

METRO DE MEXICO
 LIGNE N° 1
 PLAN DE POSE SCHEMATIQUE DES VOIES
 INTERSTATION
LA MERCED - LA CANDELARIA
 VOIE 1 DU PK 5+553.223 AU PK 6+801.272
 VOIE 2 DU PK 5+552.473 AU PK 6+801.272

DATE: 3 Juillet 1968
 DESS: D. Hubert
 VERIF: J. Roussel
 L'Ingénieur en Chef
 Chef de Division

I. S. T. M. E.
 S. O. F. R. E. T. U.
TV 409