

SALTO DEL AGUA

dessin T.V. n° 413
3.587,945

Pose en courbe - dessin T.V. n° 3
3 ensembles de 18m, soit: 60 Traverses C 30 Traverses GC

13 Traverses C
7 Traverses BC
2 Traverses T

Pose en alignement - dessin T.V. n° 3
8 ensembles de 18m, soit: 144 Traverses A 48 Traverses GA

6 Traverses A
3 Traverses GA
2 Traverses T

Pose en alignement - dessin T.V. n° 3
lens de 18m, soit: 18 Traverses A
3 Traverses BC
2 Traverses T

6 Traverses A
3 Traverses GA
2 Traverses T

Pose en courbe - dessin T.V. n° 3
3 ensembles de 18m, soit: 60 Traverses C 30 Traverses GC

8 Traverses A
4 Traverses GA
2 Traverses T

Pose en alignement - dessin T.V. n° 3
15 ensembles de 18m, soit: 270 Traverses A 90 Traverses GA

8 Traverses A
4 Traverses GA
2 Traverses T

Pose en alignement - dessin T.V. n° 3
4 ensembles de 18m, soit: 72 Traverses A 24 Traverses GA
7 Traverses C
4 Traverses BC
2 Traverses T

3599,485
3663,321

Pose en courbe - dessin T.V. n° 3
3 ensembles de 18m, soit: 60 Traverses C 30 Traverses GC

2 Traverses A
1 Traverses GA
2 Traverses T

Pose en alignement - dessin T.V. n° 3
1 ensemble de 18m, soit: 18 Traverses A 6 Traverses GA
2 Traverses C
2 Traverses BC
2 Traverses T

3599,485
3743,485

Pose en courbe - dessin T.V. n° 3
4 ensembles de 18m, soit: 80 Traverses C 40 Traverses GC

13 Traverses A
6 Traverses GA
4 Traverses C
3 Traverses BC
4 Traverses T

Pose en courbe - dessin T.V. n° 3
3 ensembles de 18m, soit: 60 Traverses C 30 Traverses GC


8 Traverses A
4 Traverses GA
2 Traverses T

Pose en alignement - dessin T.V. n° 3
15 ensembles de 18m, soit: 270 Traverses A 90 Traverses GA

8 Traverses A
4 Traverses GA
2 Traverses T

ISABEL LA CATOLICA

dessin T.V. n° 414
4.181,240



NOTA - Le trovoilage en droit de joints isolants sera réalisé ultérieurement après implantation de ceux-ci, en resserrant à 0,400m les deux Traverses encadrant les joints et en régularisant l'espacement des Traverses voisines.

METRO DE MEXICO
LIGNE N° 1
INTERSTATION
PLAN DE POSE SCHEMATIQUE DES VOIES

| | | |
|-------------------------------------|-----------------------------------|--------------------|
| ECH | 4 ^o 20 ^e | DATE: 9 Juillet 68 |
| DESIGNATION | | DESS: Riblard |
| SALTO DEL AGUA - ISABEL LA CATOLICA | | VERIF: Sully |
| VOIE 1 | DU PK 3+599,485 AU PK 4+115,925 | |
| VOIE 2 | DU PK 3+591,321 AU PK 4+171,625 | |
| L'Ingénieur en Chef | | |
| Chef de Division | | |
| SIGNATURE | | |
| I.S.T.M.E. | | |
| S.O.F.R.E.T.U. | | S.G.T.E. |
| MODIFICATIONS | | TV 412 |