

Interstation

LA MERCED
PINO SUAREZ

MÉTRO DE MEXICO

LIGNE N° 1

TV-429


10

DEVERS

COURBES N° 17 et N° 18

CÔTÉ GRAND RAYON

COURBE N° 18

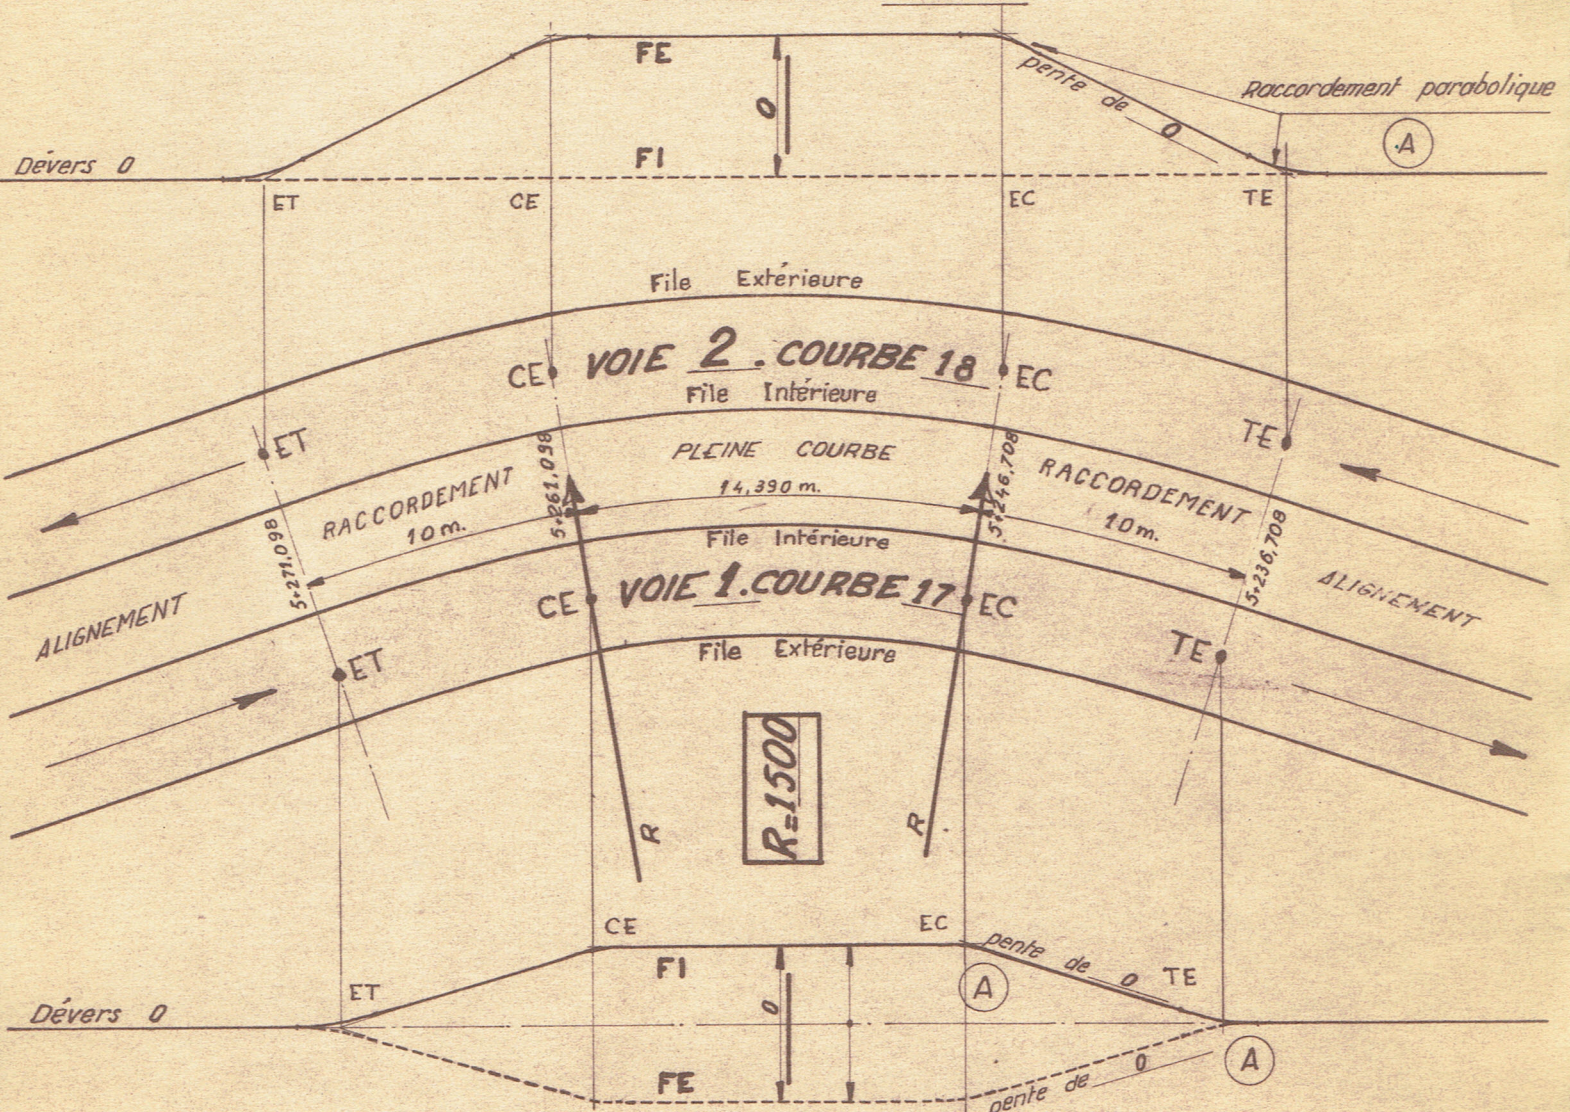

COURBE N° 17

CÔTÉ PETIT RAYON

Paris le 16 Juillet 1968

TV 428

(A) Raccordement parabolique de la forme $y = 0,0002x^2$