


LIGNE N° 1

DEVERS

COURBES N° 19 et N° 20

CÔTÉ PETIT RAYON

COURBE N° 20

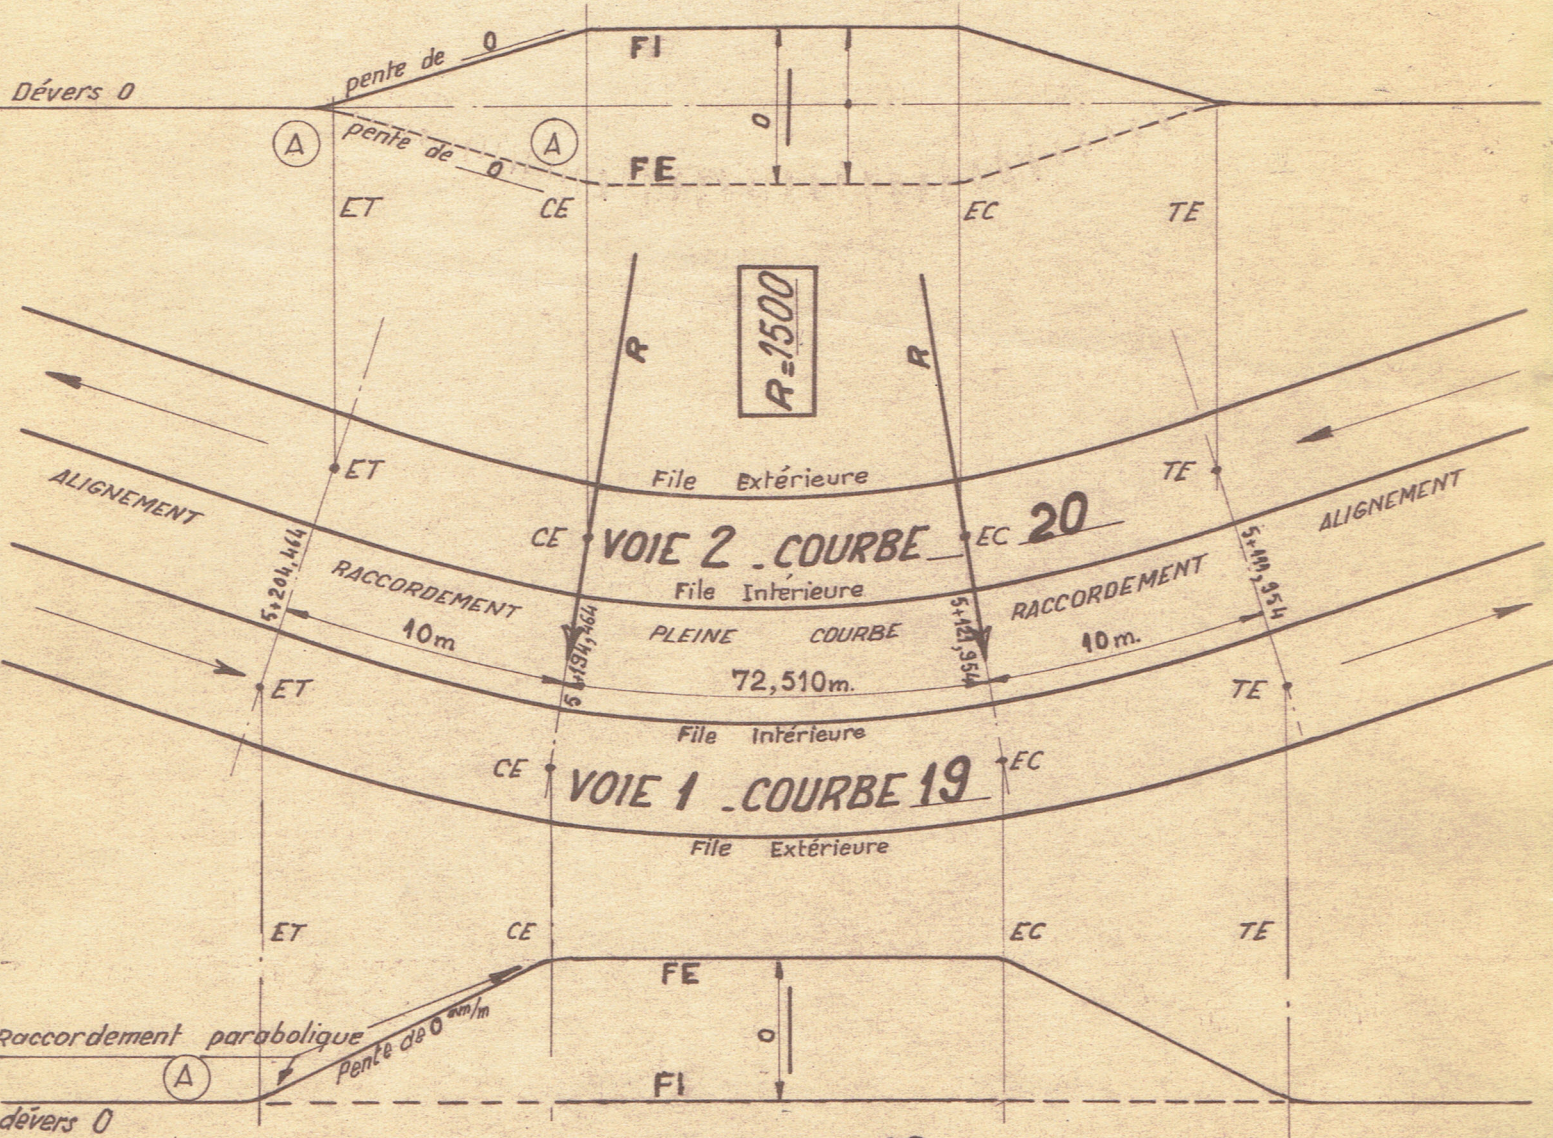

COURBE N° 19

CÔTÉ GRAND RAYON

Paris le 16 Juillet 1968

TV 429

(A) Raccordement parabolique de la forme  $y=0,0002 x^2$