


LIGNE N° 1

DEVERS

COURBES N° 43 et N° 44

CÔTÉ PETIT RAYON

COURBE N° 44

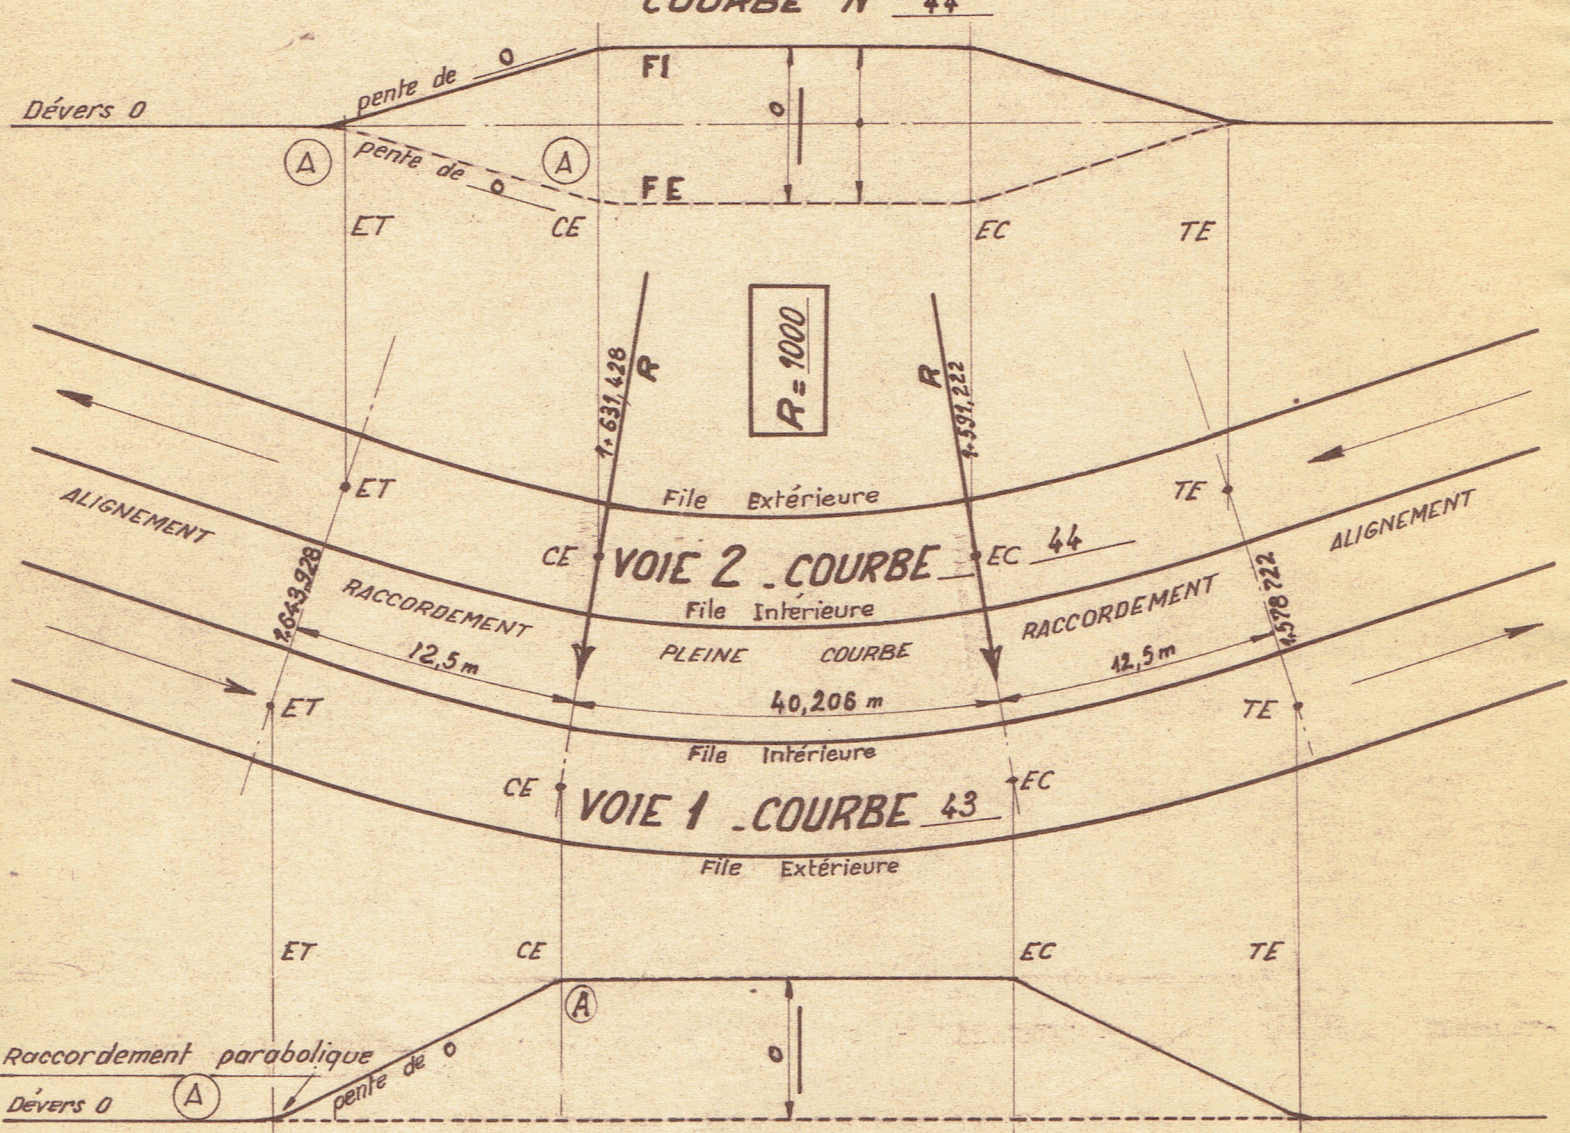

COURBE N° 43

CÔTÉ GRAND RAYON

Paris le 16 Juillet 1968

TV 445

(A) Raccordement parabolique de la forme $y = 0,0002 x^2$