

Interstation : CHAPULTEPEC
JUANACATLAN

MÉTRO DE MEXICO

TV-476

S.T.C.

LIGNE N° 1

4

Departamento de Vias

y Estructuras

Seccion de Mantenimiento


DEVERS

de Vias

COURBES N° 57 et N° 58

CÔTÉ PETIT RAYON

COURBE N° 58

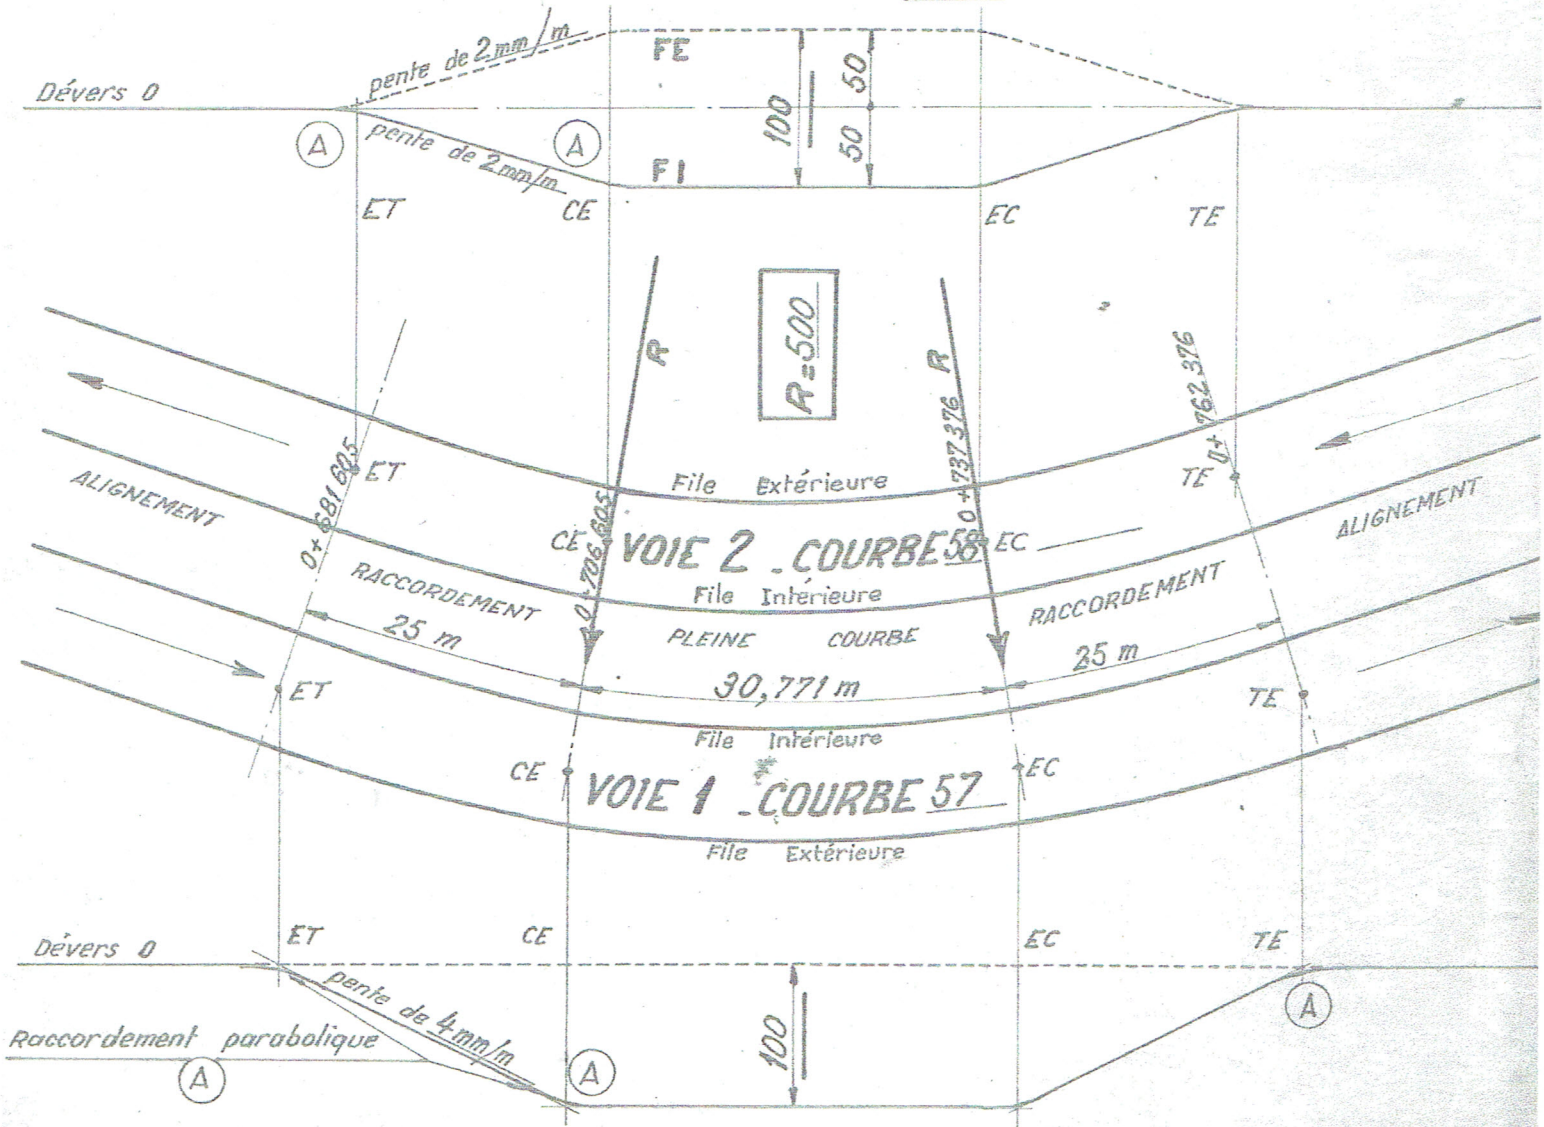

COURBE N° 57

CÔTÉ GRAND RAYON