


OBSERVATORIO

TV-747

2



NOTA Le travailage au droit des joints isolants sera réalisé ultérieurement après implantation de ceux-ci, en restaurant à 0,400m les deux traverses encadrant les joints et en régularisant l'épave des traverses voisines

Ensembles de 18m en alignement. Voir dessin TV n° 746

Ensembles de 18m en alignement. Voir dessin TV n° 746

TACUBAYA

MÉTRO DE MEXICO

LIGNE N°1
 PLAN DE POSE SCHEMATIQUE DES VOIES
 INTERSTATION
TACUBAYA - OBSERVATORIO
 DU PK 14+405.342 AU PK 15+998.312

ÉCH 1/200

DATE: 10.1969
 DESS: QUENTIN
 VERIF: [Signature]

L'ingénieur en chef [Signature]

Station: 19

I.S.T.M.E
 S.O.F.R.E.T.U. S.6.T.E

TV 747

MODIFICATIONS

Terminus "OBSERVATORIO" (dessin TV 748)

Zone de bricolage
 (voir dessin N° 63)