

METRO DE MEXICO

TERMINUS OBSERVATORIO


COUPURES DE BARRE CORNIÈRE
 PAR CROSSETTES
 SUR VOIE D

POUR PASSAGE DU CHEMINEMENT

Echelle: 0,2

Paris le 6.8.1970
 l'ingénieur en Chef
 Chef du Service de la Voie

U. 857

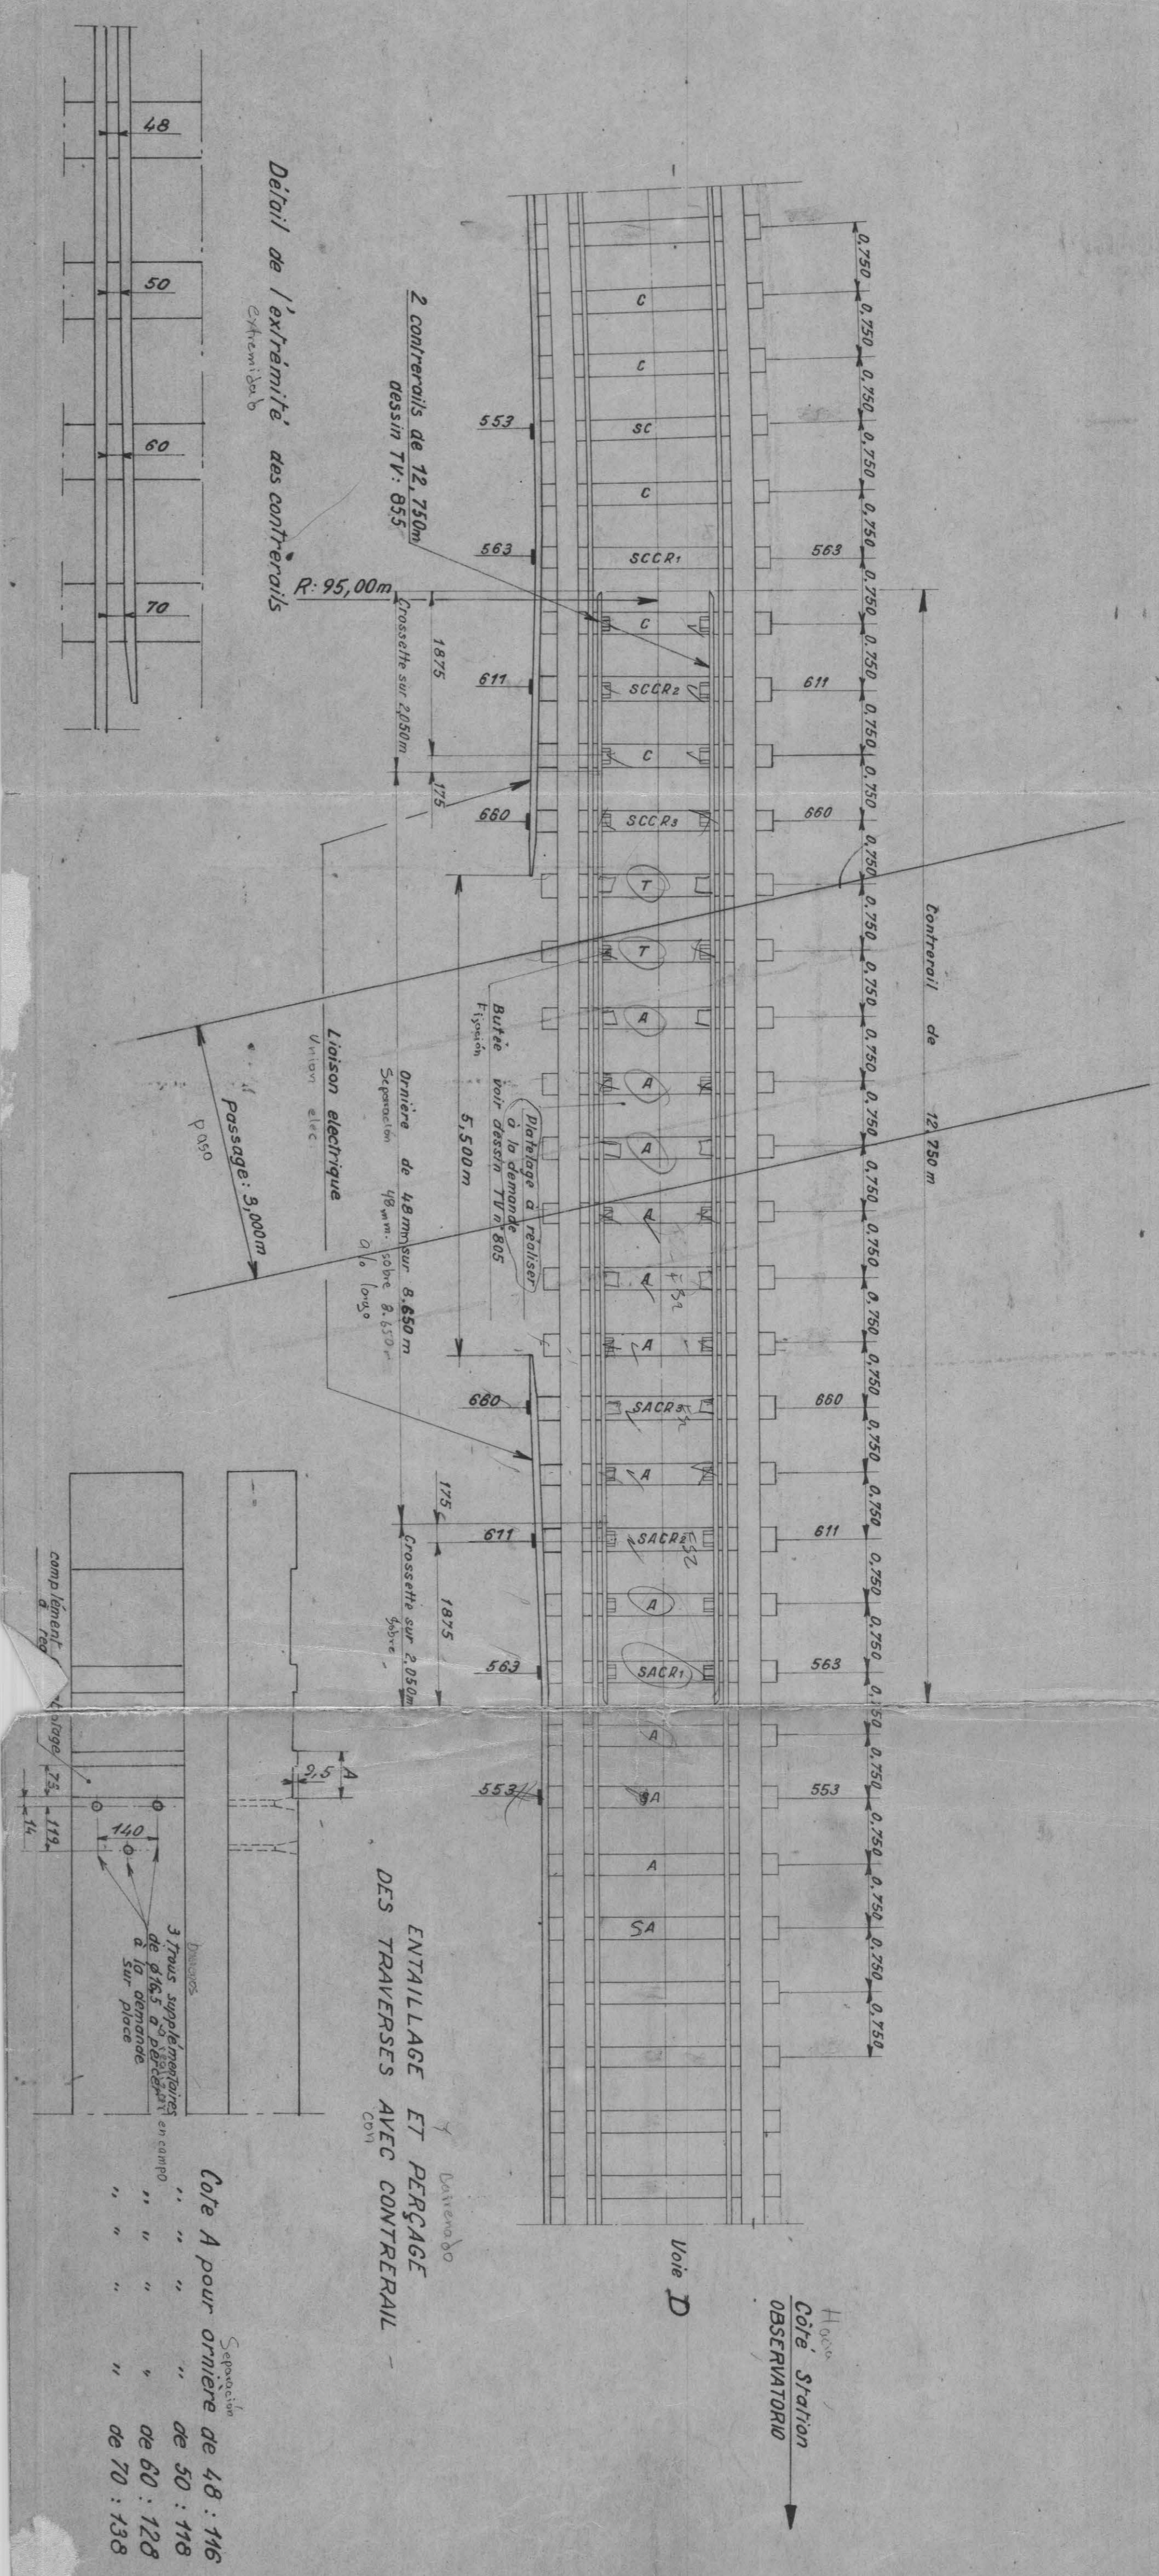

Voie D
 Côté Station
 OBSERVATORIO

ENTAILLAGE ET PERÇAGE
 DES TRAVERSES AVEC CONTRERAIL

Cote A pour ornière de 48 : 116
 " " " " de 50 : 118
 " " " " de 60 : 128
 " " " " de 70 : 138