

TERMINUS OBSERVATORIO  
 TERMINAL OBSERVATORIO

COUPURES DE BARRE CORNIERE  
 CORNETES DE BARRE QUIN  
 PAR CROSSETTES  
 PAR CROCHETS


SUR VOIE  
 SOUS VOIE

POUR PASSAGE DU CHEMINEMENT  
 PAR PASSE  
 DE PAVAGES


Echelle 0,2

1970  
 1970  
 1970

TU 850

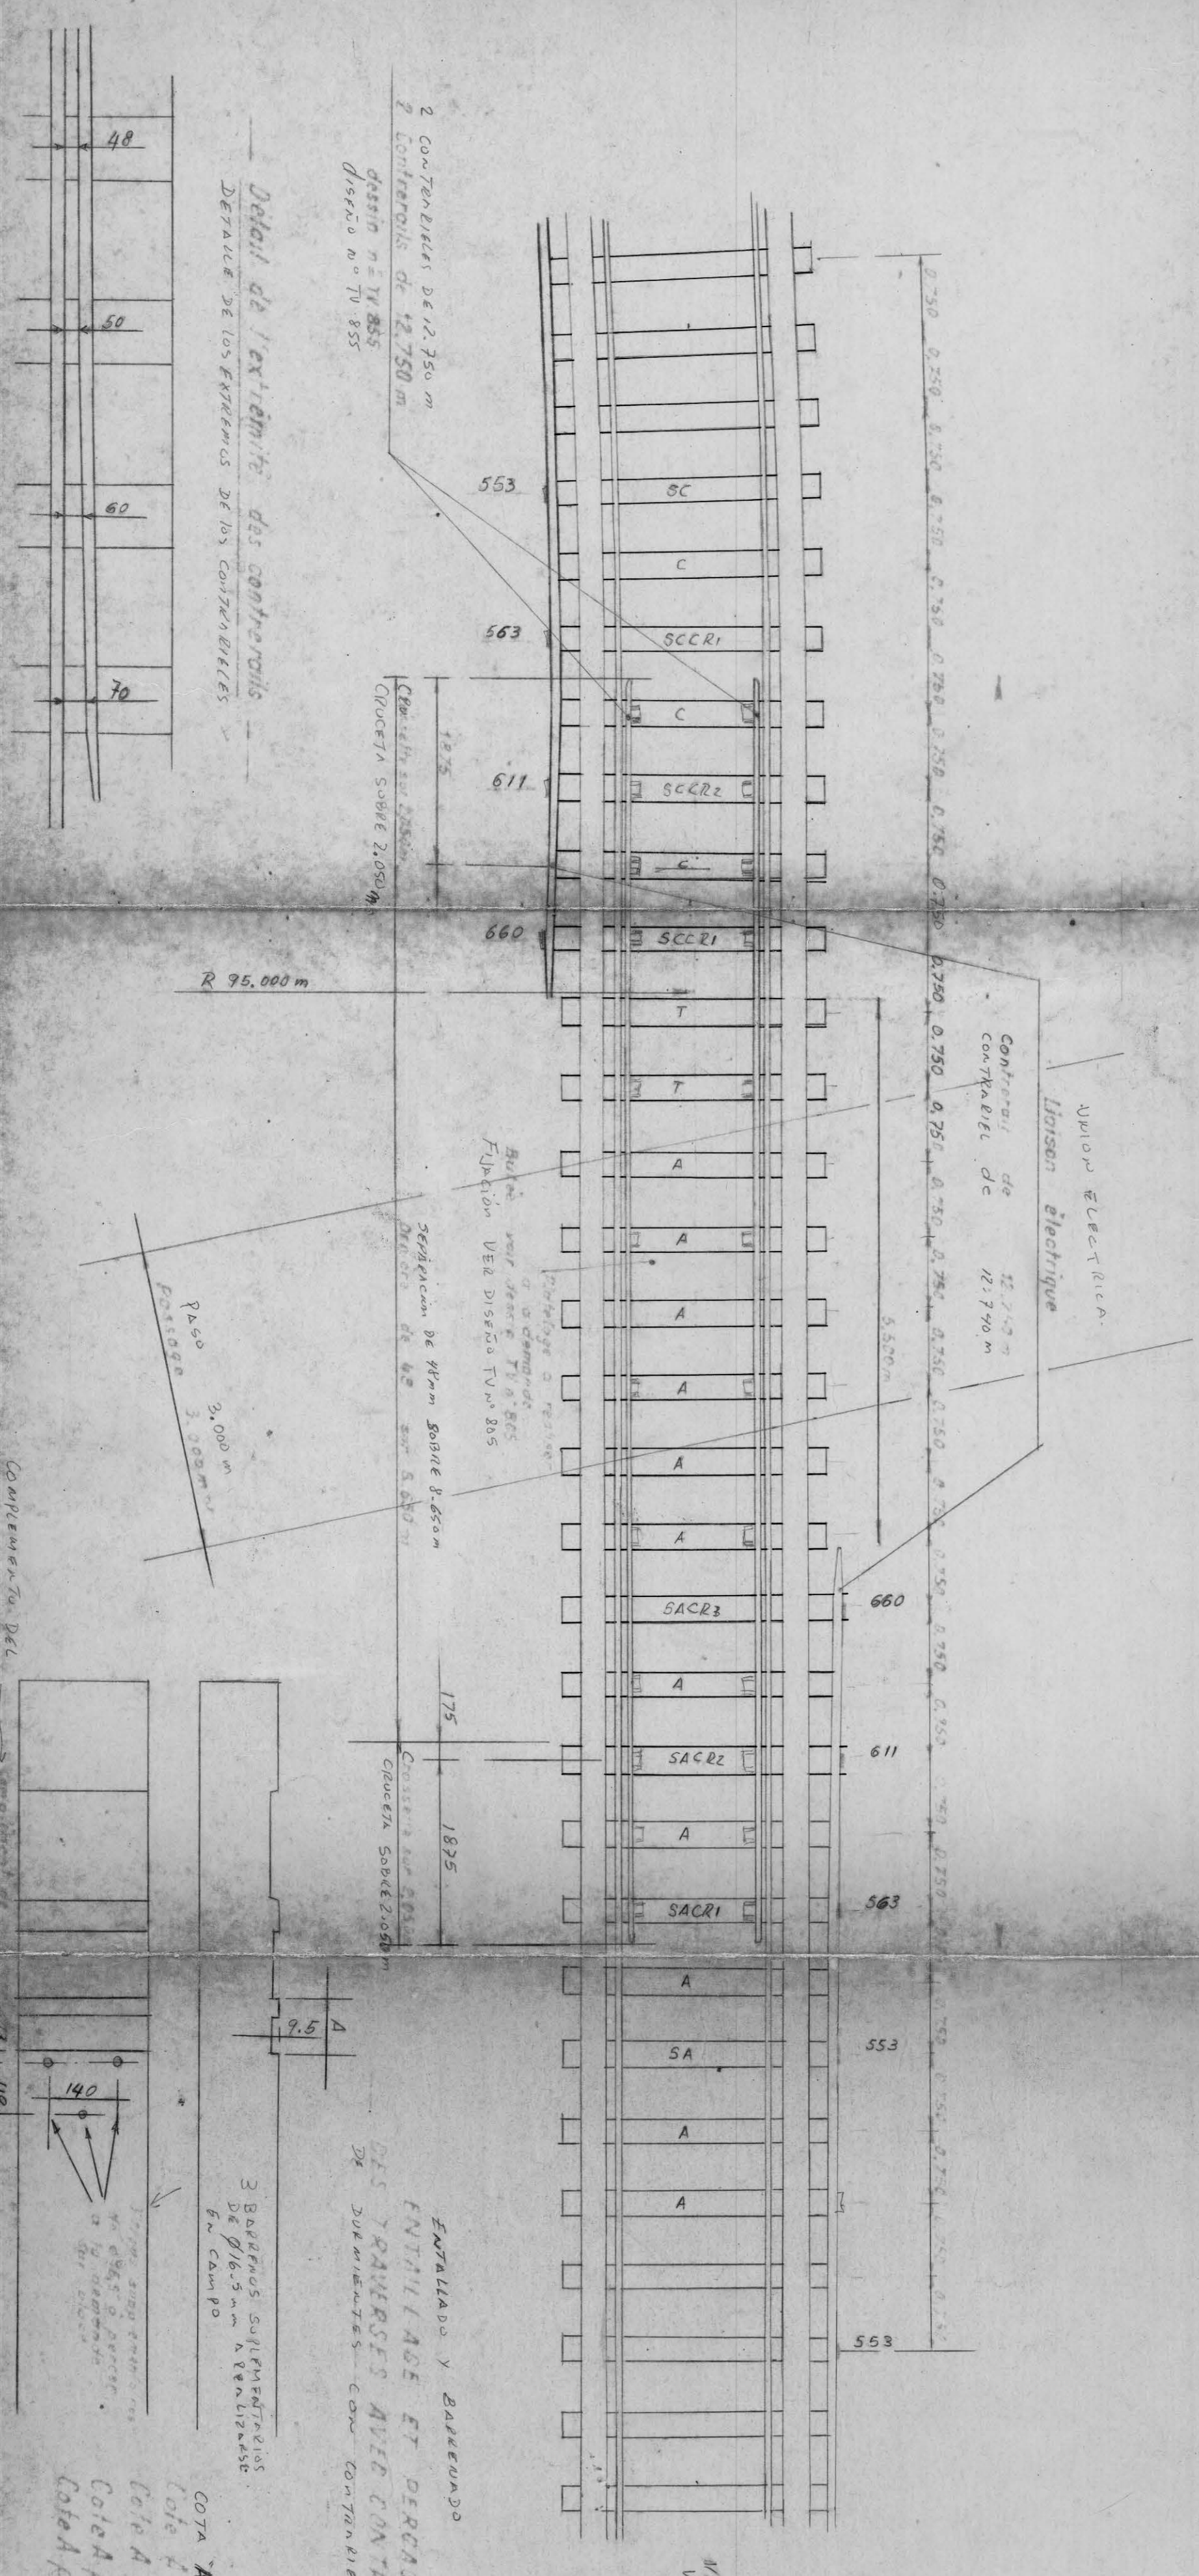

2 Contretrails de 12,750 m  
 2 Contretrails de 12,750 m  
 dessin n° TU 855  
 dessin n° TU 855

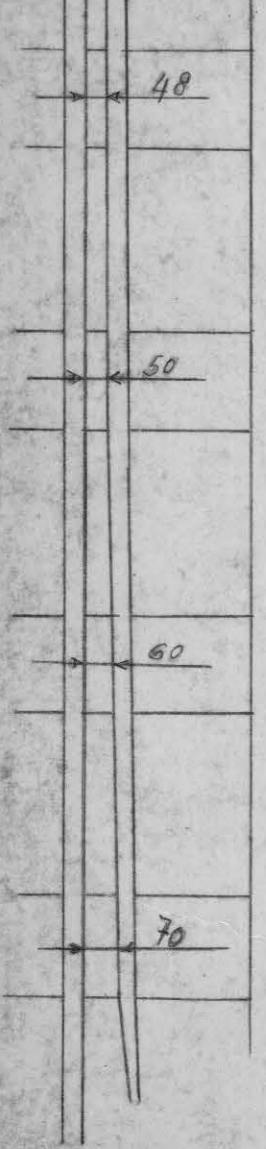

R 95,000 m

Passo 3,000 m  
 Passage 3,000 m

Complemento del  
 Material  
 de Vías

ENTRILLAGE ET PERÇAGE  
 DES TRAVERSES AVEC CONTRERAIL  
 DE DIMENSIONS COMME CI-DESSUS

3 BARRERES SUPPLEMENTAIRES  
 DE 116,5 mm A REALIZAR  
 EN CAMPO

COTA A' para un señalamiento  
 Cota B' para armario de 48 : 116  
 Cota A para armario de 50 : 118  
 Cota A para armario de 60 : 128  
 Cota A para armario de 70 : 138

AREA ESTACION  
 OBSERVATORIO

MoE F  
 Via F