



Traverse A	longueur 2,70m	$\alpha = 523$
Traverse B	longueur 2,70m	$\alpha = 474$
Traverse C	longueur 2,70m	$\alpha = 426$
Traverse D	longueur 2,70m	$\alpha = 503$
Traverse E	longueur 2,70m	$\alpha = 454$
Traverse F	longueur 2,70m	$\alpha = 406$

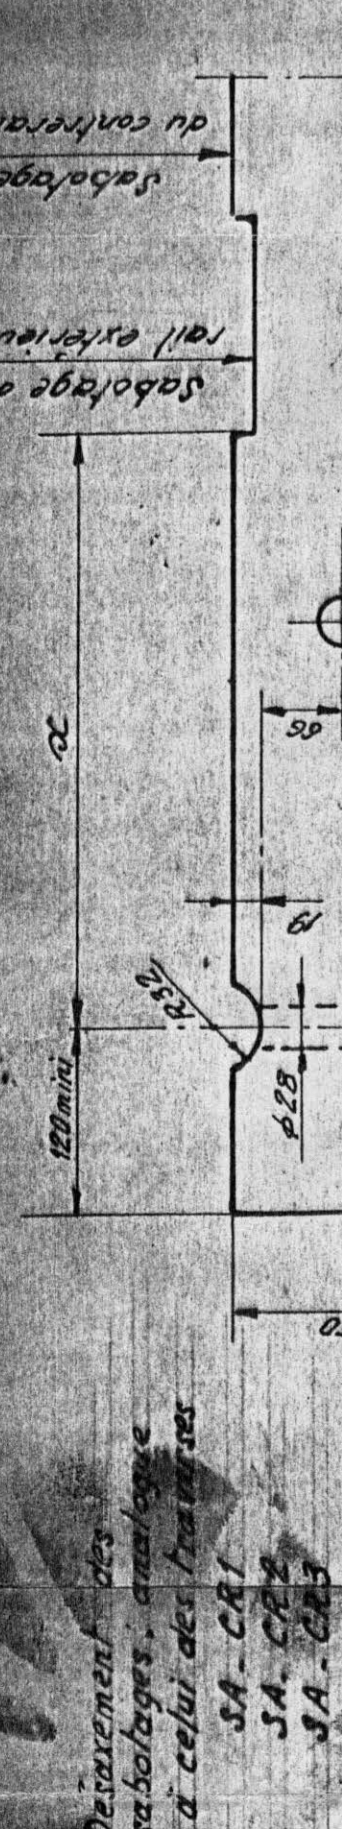

Nota: Les traverses existantes N°s 88-90-92-94-96-98 sont à remplacer par les traverses A-B-C-D-E-F voir ci-dessous.

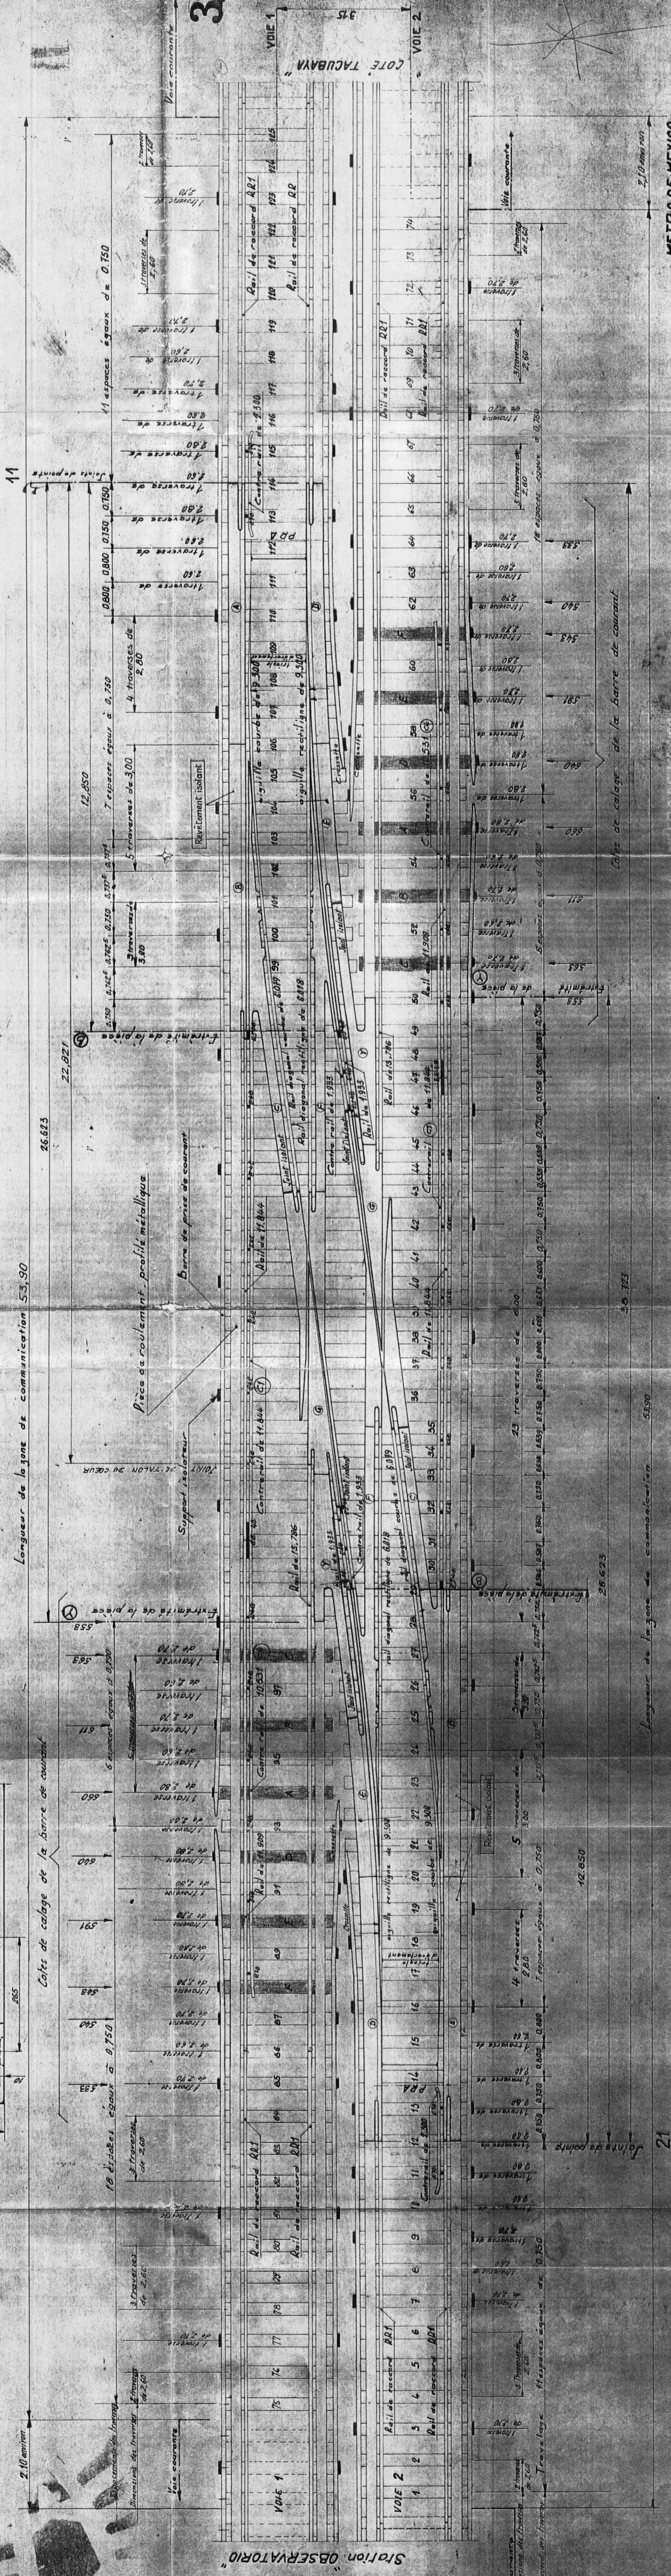

Station "OBSERVATORIO"

COÛTE TACUBAYA

VOIE 1

VOIE 2

METRO DE MEXICO

LIGNE N° 1

TERMINUS OBSERVATORIO

COUPURE DE BARRE CORNIÈRE PAR CROSSETTES

AD DROIT DE LA COMMUNICATION N° 17-27 SUR VOISIN ETZ

Paris le 5.9.70

TV. 861

Nota: Les traverses existantes N°s 51-53-55-57-59-61 sont à remplacer par les traverses A-B-C-D-E-F voir ci-dessous.