



NOTE A L'ATTENTION DU CONSTRUCTEUR DES APPAREILS DE VOIE  
 - DANS LES APPAREILS 6041 (COTE VOIE DIRECTE) ET 6012, 6013, 6014  
 (COTE VOIE DEVIEE) LES TÊTES DES TRAVERSES N° 1 ET N° 2 SERONT  
 A COUPER A 0,500 M. DU BORD DE ROULEMENT DE LA PIÈCE MOULÉE.

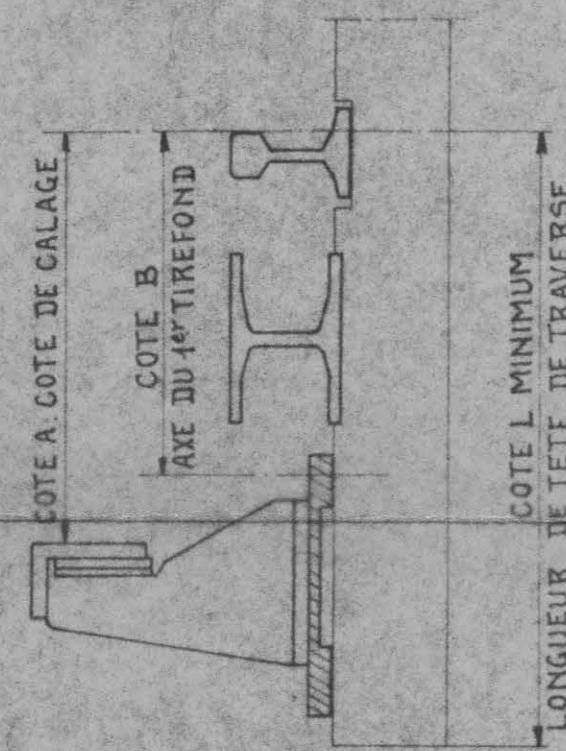

MISE EN PLACE DES CROSSETTES ET DES BARRES  
 LATÉRALES AU DROIT DES APPAREILS DE VOIE

NUMERIS DES APPAREILS	VOIE	TYPE DE CROSSETTE	TRAVERSES UTILISÉES	COTE		OBSERVATIONS
				A	B MINIMUM	
6041	DIRECTE	CROSSETTE DE GAUCHE DESSIN TV 353	6	652	568	870
6012	DEVIEE	SYMETRIQUE AU PLAN TV 374	9	652	496	907
6013	DEVIEE	SYMETRIQUE AU PLAN TV 374	12	652	538	970
6044	DEVIEE	SYMETRIQUE AU PLAN TV 374	15	652	484	882
				565	471	882
				652	528	970
				45	494	852
				9	265	471
				652	528	970
				12	471	882
				15	575	882
					471	882

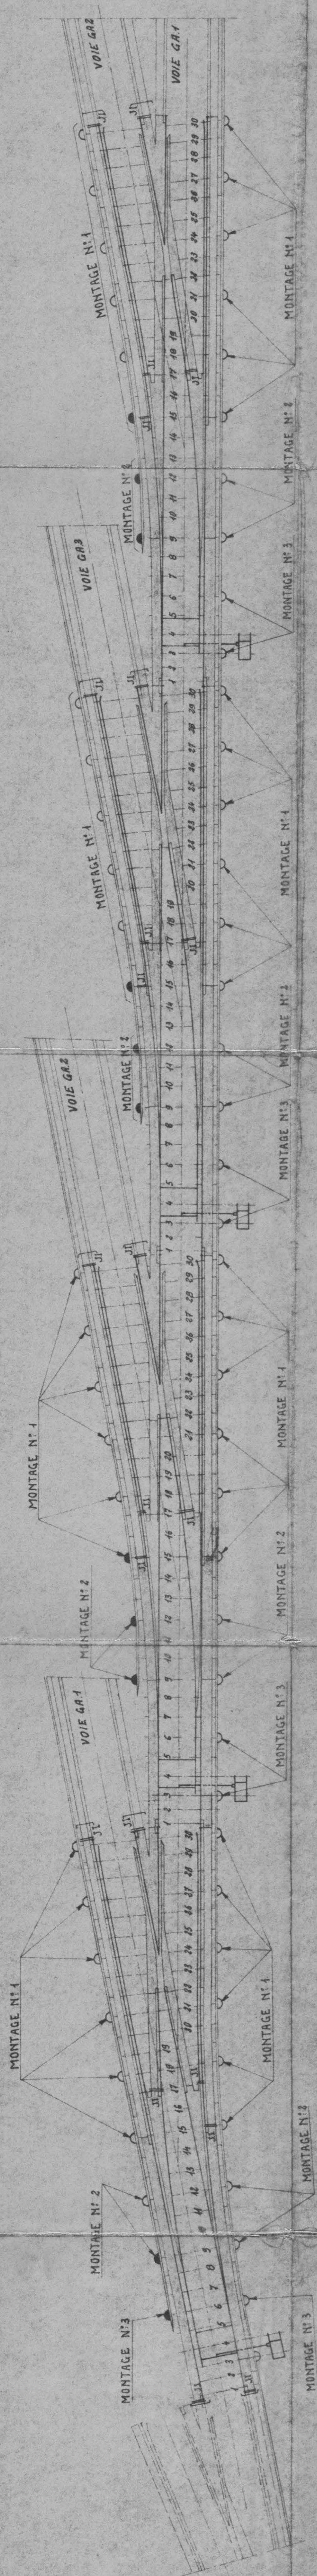

6041  
 MANŒUVRE PAR MITEUR


6012  
 MANŒUVRE PAR MOTEUR

6013  
 MANŒUVRE PAR MOTEUR

6014  
 MANŒUVRE PAR MOTEUR

MATÉRIEL AJOUTÉ

N° DES APPAREILS	PIÈCES AJOUTÉES
6041	5 JOINTS ISOLANTS DE RAIL 3 JOINTS ISOLANTS DE PISTE END-POST DE 140 3 JOINTS ISOLANTS DE PISTE END-POST DE 180 4 JOINT ISOLANT DE RAIL ET DE CONTRE-RAIL
6042	3 JOINTS ISOLANTS DE RAIL 3 JOINTS ISOLANTS DE PISTE END-POST DE 140 4 JOINT ISOLANT DE PISTE END-POST DE 180 3 JOINT ISOLANT DE RAIL ET DE CONTRE-RAIL
6043	3 JOINTS ISOLANTS DE RAIL END-POST DE 140 3 JOINTS ISOLANTS DE PISTE END-POST DE 180 4 JOINT ISOLANT DE RAIL ET DE CONTRE-RAIL
6044	3 JOINTS ISOLANTS DE RAIL 3 JOINTS ISOLANTS DE PISTE END-POST DE 140 4 JOINT ISOLANT DE PISTE END-POST DE 180 4 JOINT ISOLANT DE RAIL ET DE CONTRE-RAIL

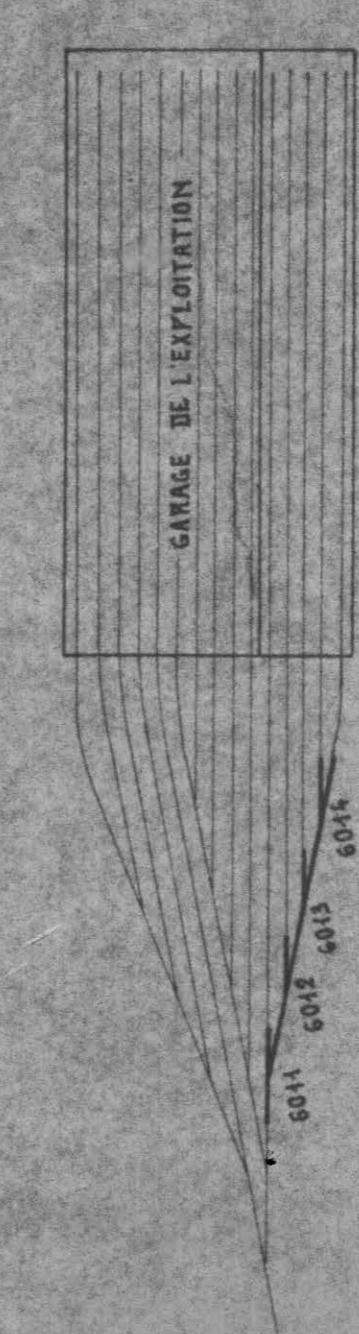

ÉQUIPEMENT TRACTION

- LES COUPURES SERONT RÉALISÉES EN UTILISANT, SUIVANT LES CAS
- 2 TYPES DE CROSSETTES  
 CROSSETTES RECTILIGNES DE 7500 M. PLAN TV 353  
 CROSSETTES COURBES DE 42.000 M. PLAN TV 374
- L'IMPLANTATION DES CROSSETTES SE FERA EN PLACANT LA POINTE DE CHAQUE CROSSETTE A 0,600 M DE LA PREMIÈRE TRAVERSE SUPPORT
- ISOLATEUR SUR PLATEAU POUR TÊTE DE TRAVERSE  
 COTE DE CALAGE A.B.L. VOIR TABLEAU
- ISOLATEUR SUR PLATEAU POUR BARRE D'ALIMENTATION  
 COTE A. 555 COTE B. 459 COTE L. 870

RÉFÉRENCES

- PLAN DE PIQUETAGE DES VOIES
- PLAN D'ENSEMBLE DES BRANCHEMENTS T. 020 A GAUCHE
- PLAN D'ENSEMBLE DES BRANCHEMENTS T. 020 A DROITE
- MONTAGE DES ISOLATEURS SUR PLATEAU (MONTAGE 1.2.003)
- FIXATION DES MOTEURS SUR TRAVERSES
- JOINTS ISOLANTS - MONTAGES DIVERS
- JOINTS ISOLANTS - DETAILS
- END-POST H. 450
- PLAN TV 361
- PLAN TV 483
- PLAN TV 470
- PLAN TV 60
- PLAN TV
- PLAN TV 126
- PLAN TV 127
- PLAN TV 483.1

METRO DE MEXICO  
 AGRANDISSEMENT DES ATELIERS DE ZARAGOZA  
 GARAGE DE L'EXPLOITATION  
 PLAN DE POSE DES APPAREILS  
 N° 6011, 6012, 6013, 6014

DATE: 20.1.1976  
 DESS. A.C.  
 VERIF. B.

S.T.C.  
 Departamento de Vías  
 y Estructuras  
 Sección de Mantenimiento  
 de Vías

MODIFICACIONES

SOFRETIU  
 TV. 877